


DETAIL "BQ"
Barrierefreie Fahrbahnquerung
1:25

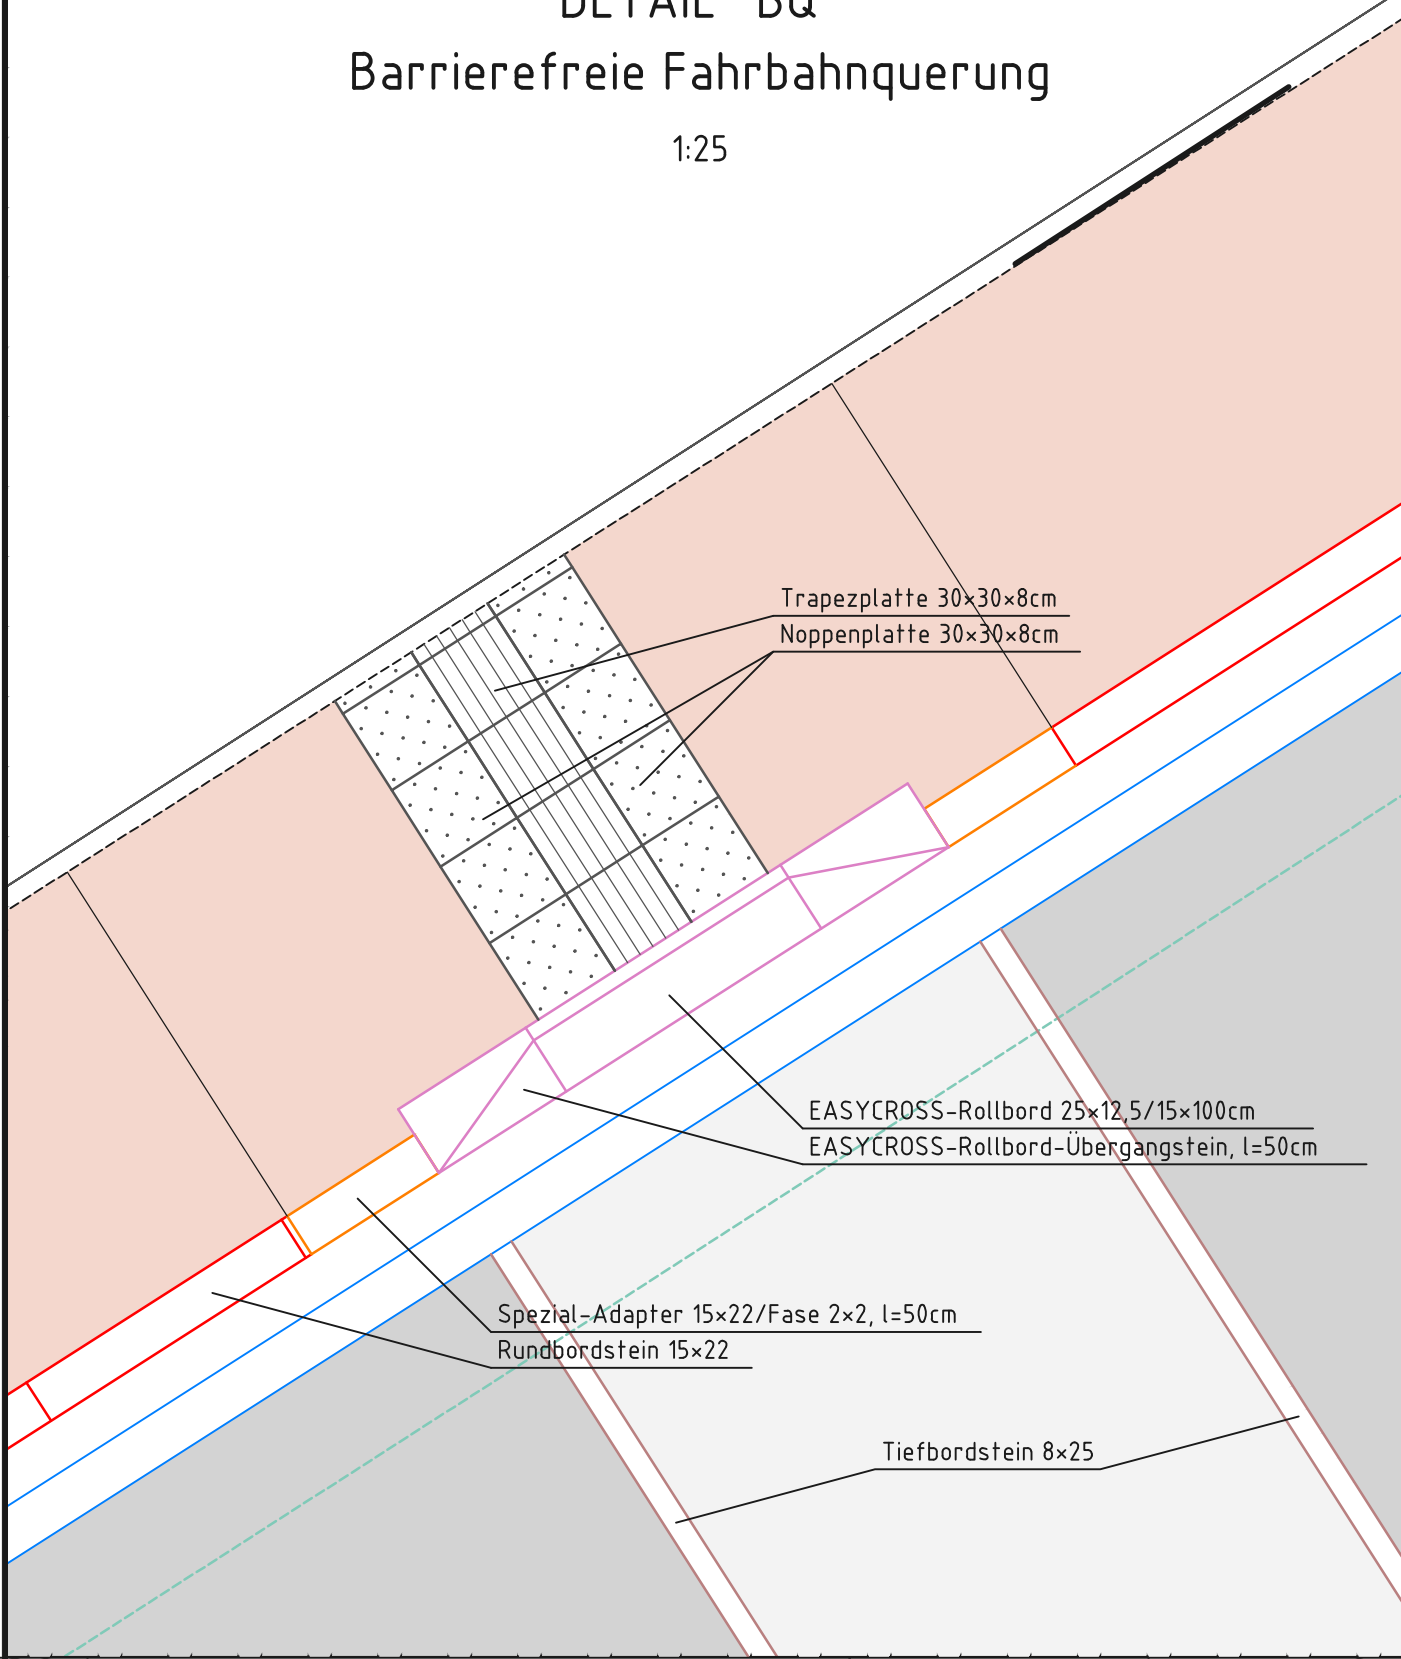

3. Bauabschnitt

1. Bauabschnitt

2. Bauabschnitt

Anschließen an Bestand, Pflasterfläche aufnehmen und anpassen

LEGENDE

- FAHRBAHN ASPHALT
- PFLASTERUNG "BQ" PFLASTER, grau
- GEHWEG PFLASTER, hartholzlaub
- FB-RAND, vorh.
- EINFAHRT, vorh.
- EINFAHRT, gepl.
- LAMPE, vorh.
- PARKMARKIERUNG, gepl.
- TIEFBORDSTEIN, gepl.
- RUNDBORDSTEIN, gepl.
- HOCHBORDSTEIN, gepl.
- ABSENKBORDSTEIN, gepl.
- RINNE, gepl.
- BARRIEREFREIE QUERUNG, gepl.
- EINGESCHR. HALTEVERBOT gepl.

- AUSFÜHRUNGSPLAN -

<p>GEMEINDE OBER-MÖRLEN STRASSENBAU IM OT. OBER-MÖRLEN "JAHNSTRASSE"</p>	<p>Plan-Nr.: - Projekt-Nr.: OM094 CAD-Nr.: OM094-E-S-01-0 Datenbank-Projekt: - Modell: - Bauh-Gl.: 11879841</p>
<p>Benennung: LAGEPLAN, gesamt</p>	
<p>igmbh BERATENDER INGENIEUR: Dipl.-Ing. ARMIN UHRIG (FH) und PARTNER Oberrhein-Ring 3, 61137 Spellen 1 Tel.: 06187 9560-0, Fax: 06187 9560-40, Email: mail@igmbh.de</p>	<p>Datum: xx.xx.16 gezeichnet: - geprüft: - gesehen: -</p>
<p>Maßstab: 1:250</p>	