


Gemeinde Ober- Mörlen
Gemarkung Ober- Mörlen

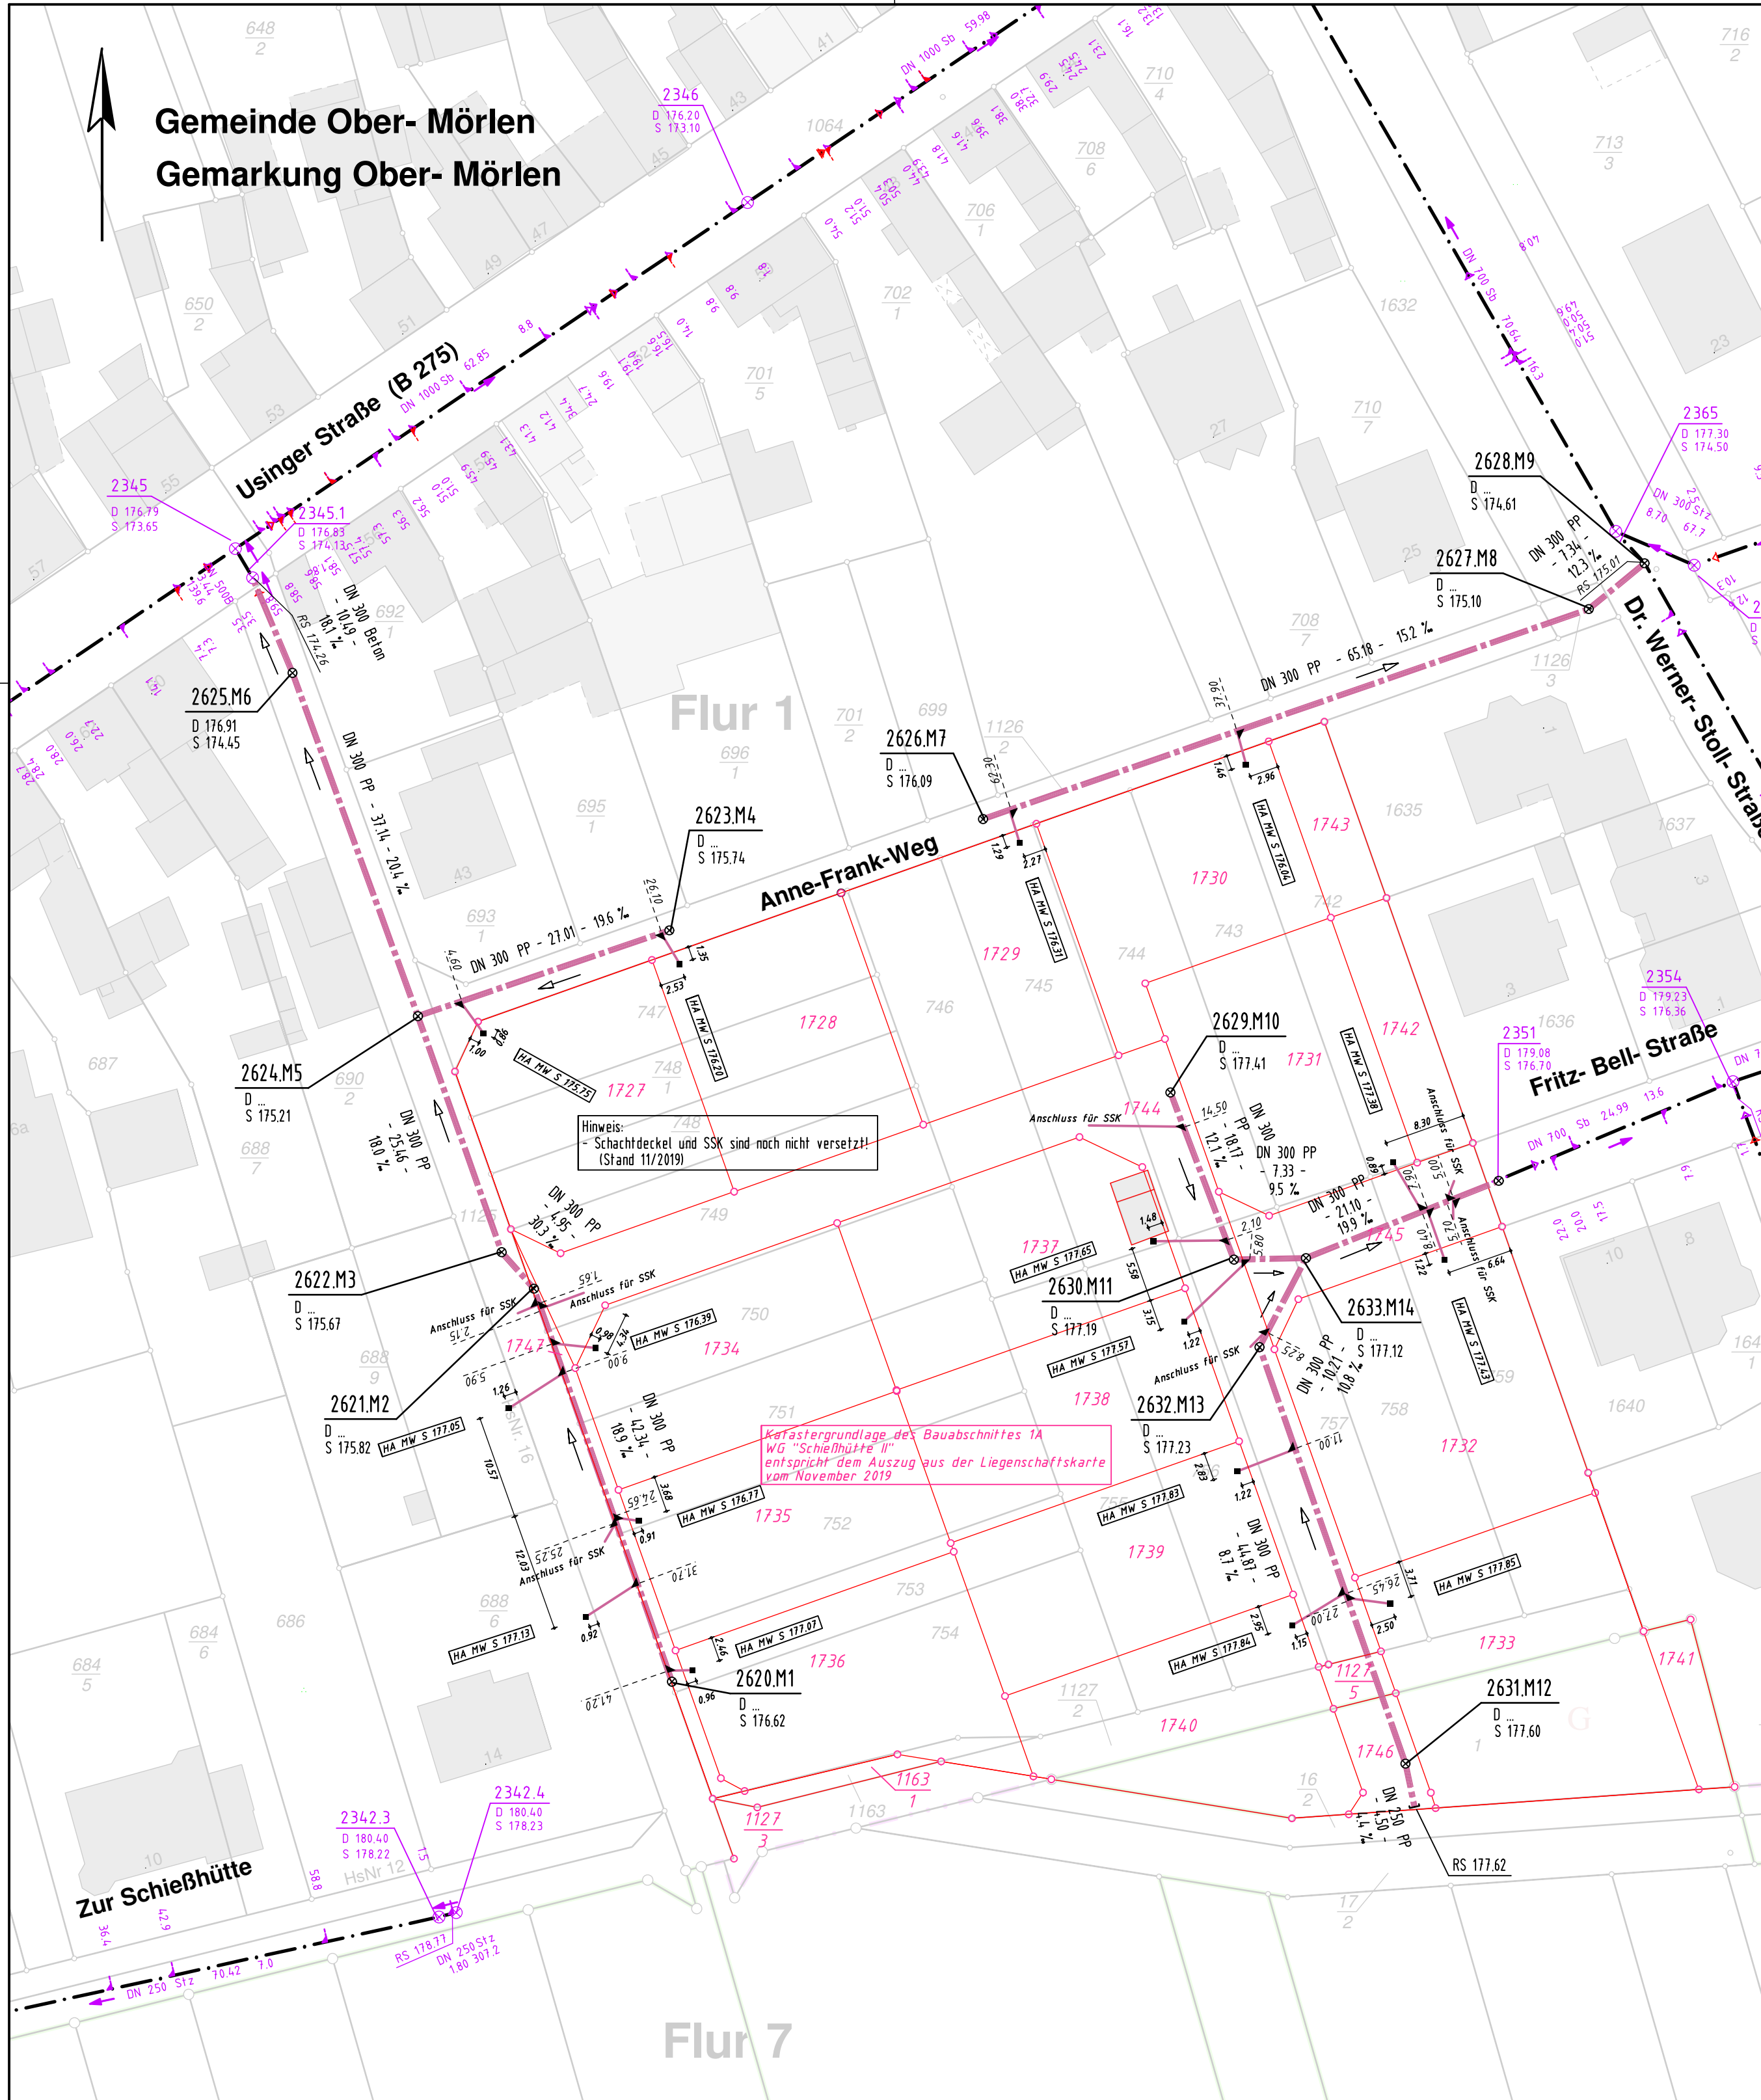

Zeichenerklärung


- Mischwasserkanal (neu gebaut)
- Regenwasserkanal (neu gebaut)
- Schmutzwasserkanal (neu gebaut)
- | | |
|----------------------|----------------------|
| 2625.M5 | 2625.M6 |
| D 230.91
S 228.01 | D 227.54
S 224.08 |

 - Schachtnummer
 - Deckelhöhe
 - Sohlhöhe
 - Fließrichtung
 - Nennweite, Material, Haltungslänge, Gefälle in %
- Stationierung in Meter - gegen die Fließrichtung
- Hausanschluss / Anschluss für Straßenablauf
- HA MW S 165.29 = Höhe Rohrsohle Hausanschlusssende in m ü. NN
Von der bauausführenden Firma in Lage und Höhe aufgenommen
- Vorh. Mischwasserkanal
- Vorh. Regenwasserkanal
- Vorh. Schmutzwasserkanal

Baufirma: Fa. Hinterlang aus Bad Endbach
Bauzeit: Juni bis Dezember 2019

c			
b			
a			
Nr.	Art der Änderungen	Datum	Zeichen

Projekt-Nr.: 17/2917	Planbezeichnung: Lageplan - Kanalbestand nach Bauausführung Abwasserableitung			
Datum: 16.01.2020	Projektleiter: Becker CAD: Hormann	Leistungsphase: LPH 9	Unterlagen-Nr.: B-Kan	Vermessung: Fa Hinterlang 11/2019
		Maßstab: 1 : 500		

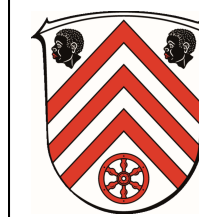

**Baugebieterschließung in der Gemeinde Ober-Mörlen
Wohngebiet "Schießhütte II" in Ober-Mörlen
Bauabschnitt 1A**

Planverfasser:	Ingenieurbüro Zick-Hessler Im Nordpark 1 • 35435 Wettenberg T +49 641 / 98441-0 info@zick-hessler.de www.zick-hessler.de	ZICK-HESSLER INGENIEURE	gez. Hessler Unterschrift Wettenberg, im Jan. 2020
Auftraggeber:	Grundstücksentwicklungsgesellschaft Ober-Mörlen mbH Frankfurter Straße 16-20 61239 Ober-Mörlen		