


**Gemeinde Ober-Mörlen
Gemarkung Ober-Mörlen**

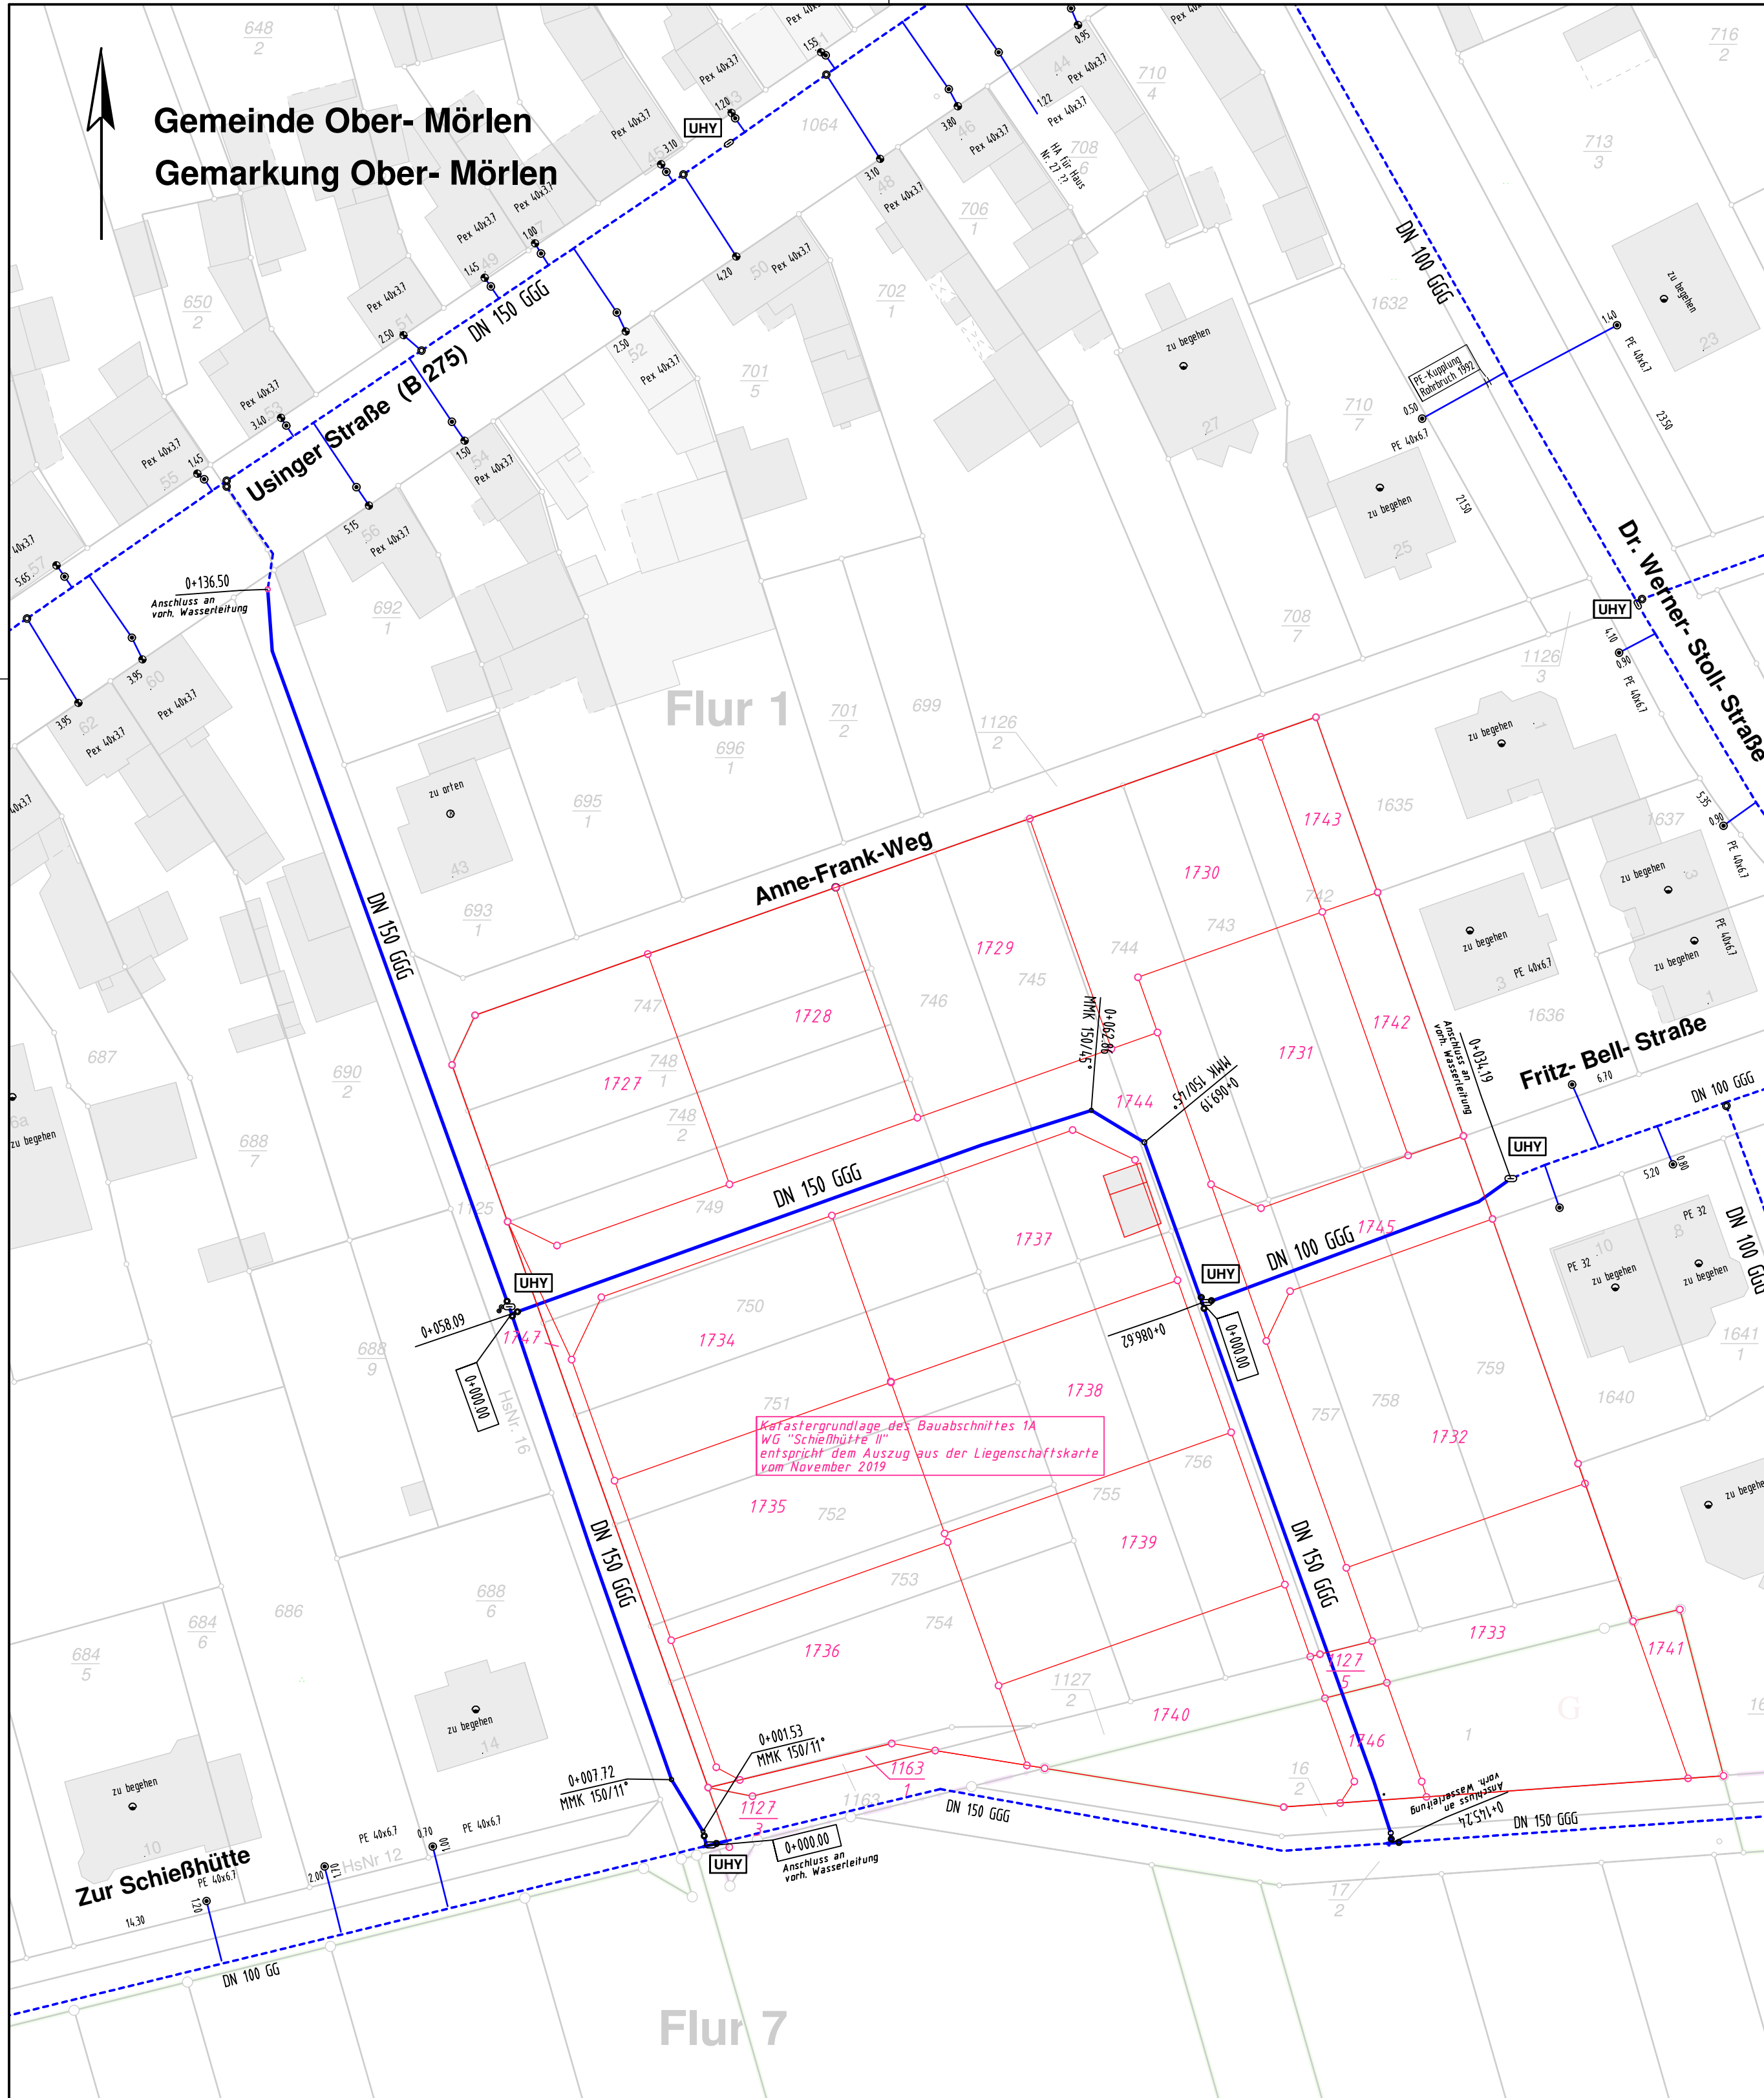


Zeichenerklärung

- DN 150 GGG Neu gebaute Wasserleitung mit Dimension und Material
- Stationierung Wasserleitung in Meter mit Angabe Formstück
- Hausanschluss mit Hausanschlussschieber
- Vorh Wasserleitung
- Schieber / Hydrant - vermessen
- Schieber / Hydrant - konstruiert

Baufirma: Fa. Hinterlang aus Bad Endbach
Bauzeit: Juni bis Dezember 2019

Nr.	Art der Änderungen	Datum	Zeichen
c			
b			
a			

Projekt-Nr.: 17/2917	Planbezeichnung: Lageplan - Wasserbestand nach Bauausführung Wasserversorgung				
Datum: 16.01.2020	Projektleiter: Becker CAD: Hormann	Leistungsphase: LPH 9	Unterlagen-Nr.: B-Wass	Vermessung: Fa Hinterlang 11/2019	Maßstab: 1 : 500

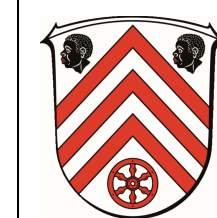

**Baugebieterschließung in der Gemeinde Ober-Mörlen
Wohnggebiet "Schießhütte II" in Ober-Mörlen
Bauabschnitt 1A**

Planverfasser:	Ingenieurbüro Zick-Hessler Im Nordpark 1 • 35435 Wetztenberg T +49 641 / 98441-0 info@zick-hessler.de www.zick-hessler.de	ZICK-HESSLER INGENIEURE Infrastruktur Planung + Management	gez. Hessler Unterschrift Wetztenberg, im Jan. 2020
Auftraggeber:	Grundstücksentwicklungsgesellschaft Ober-Mörlen mbH Frankfurter Straße 16-20 61239 Ober-Mörlen		