


Gemeinde Ober- Mörlen
Gemarkung Ober- Mörlen

Flur 1

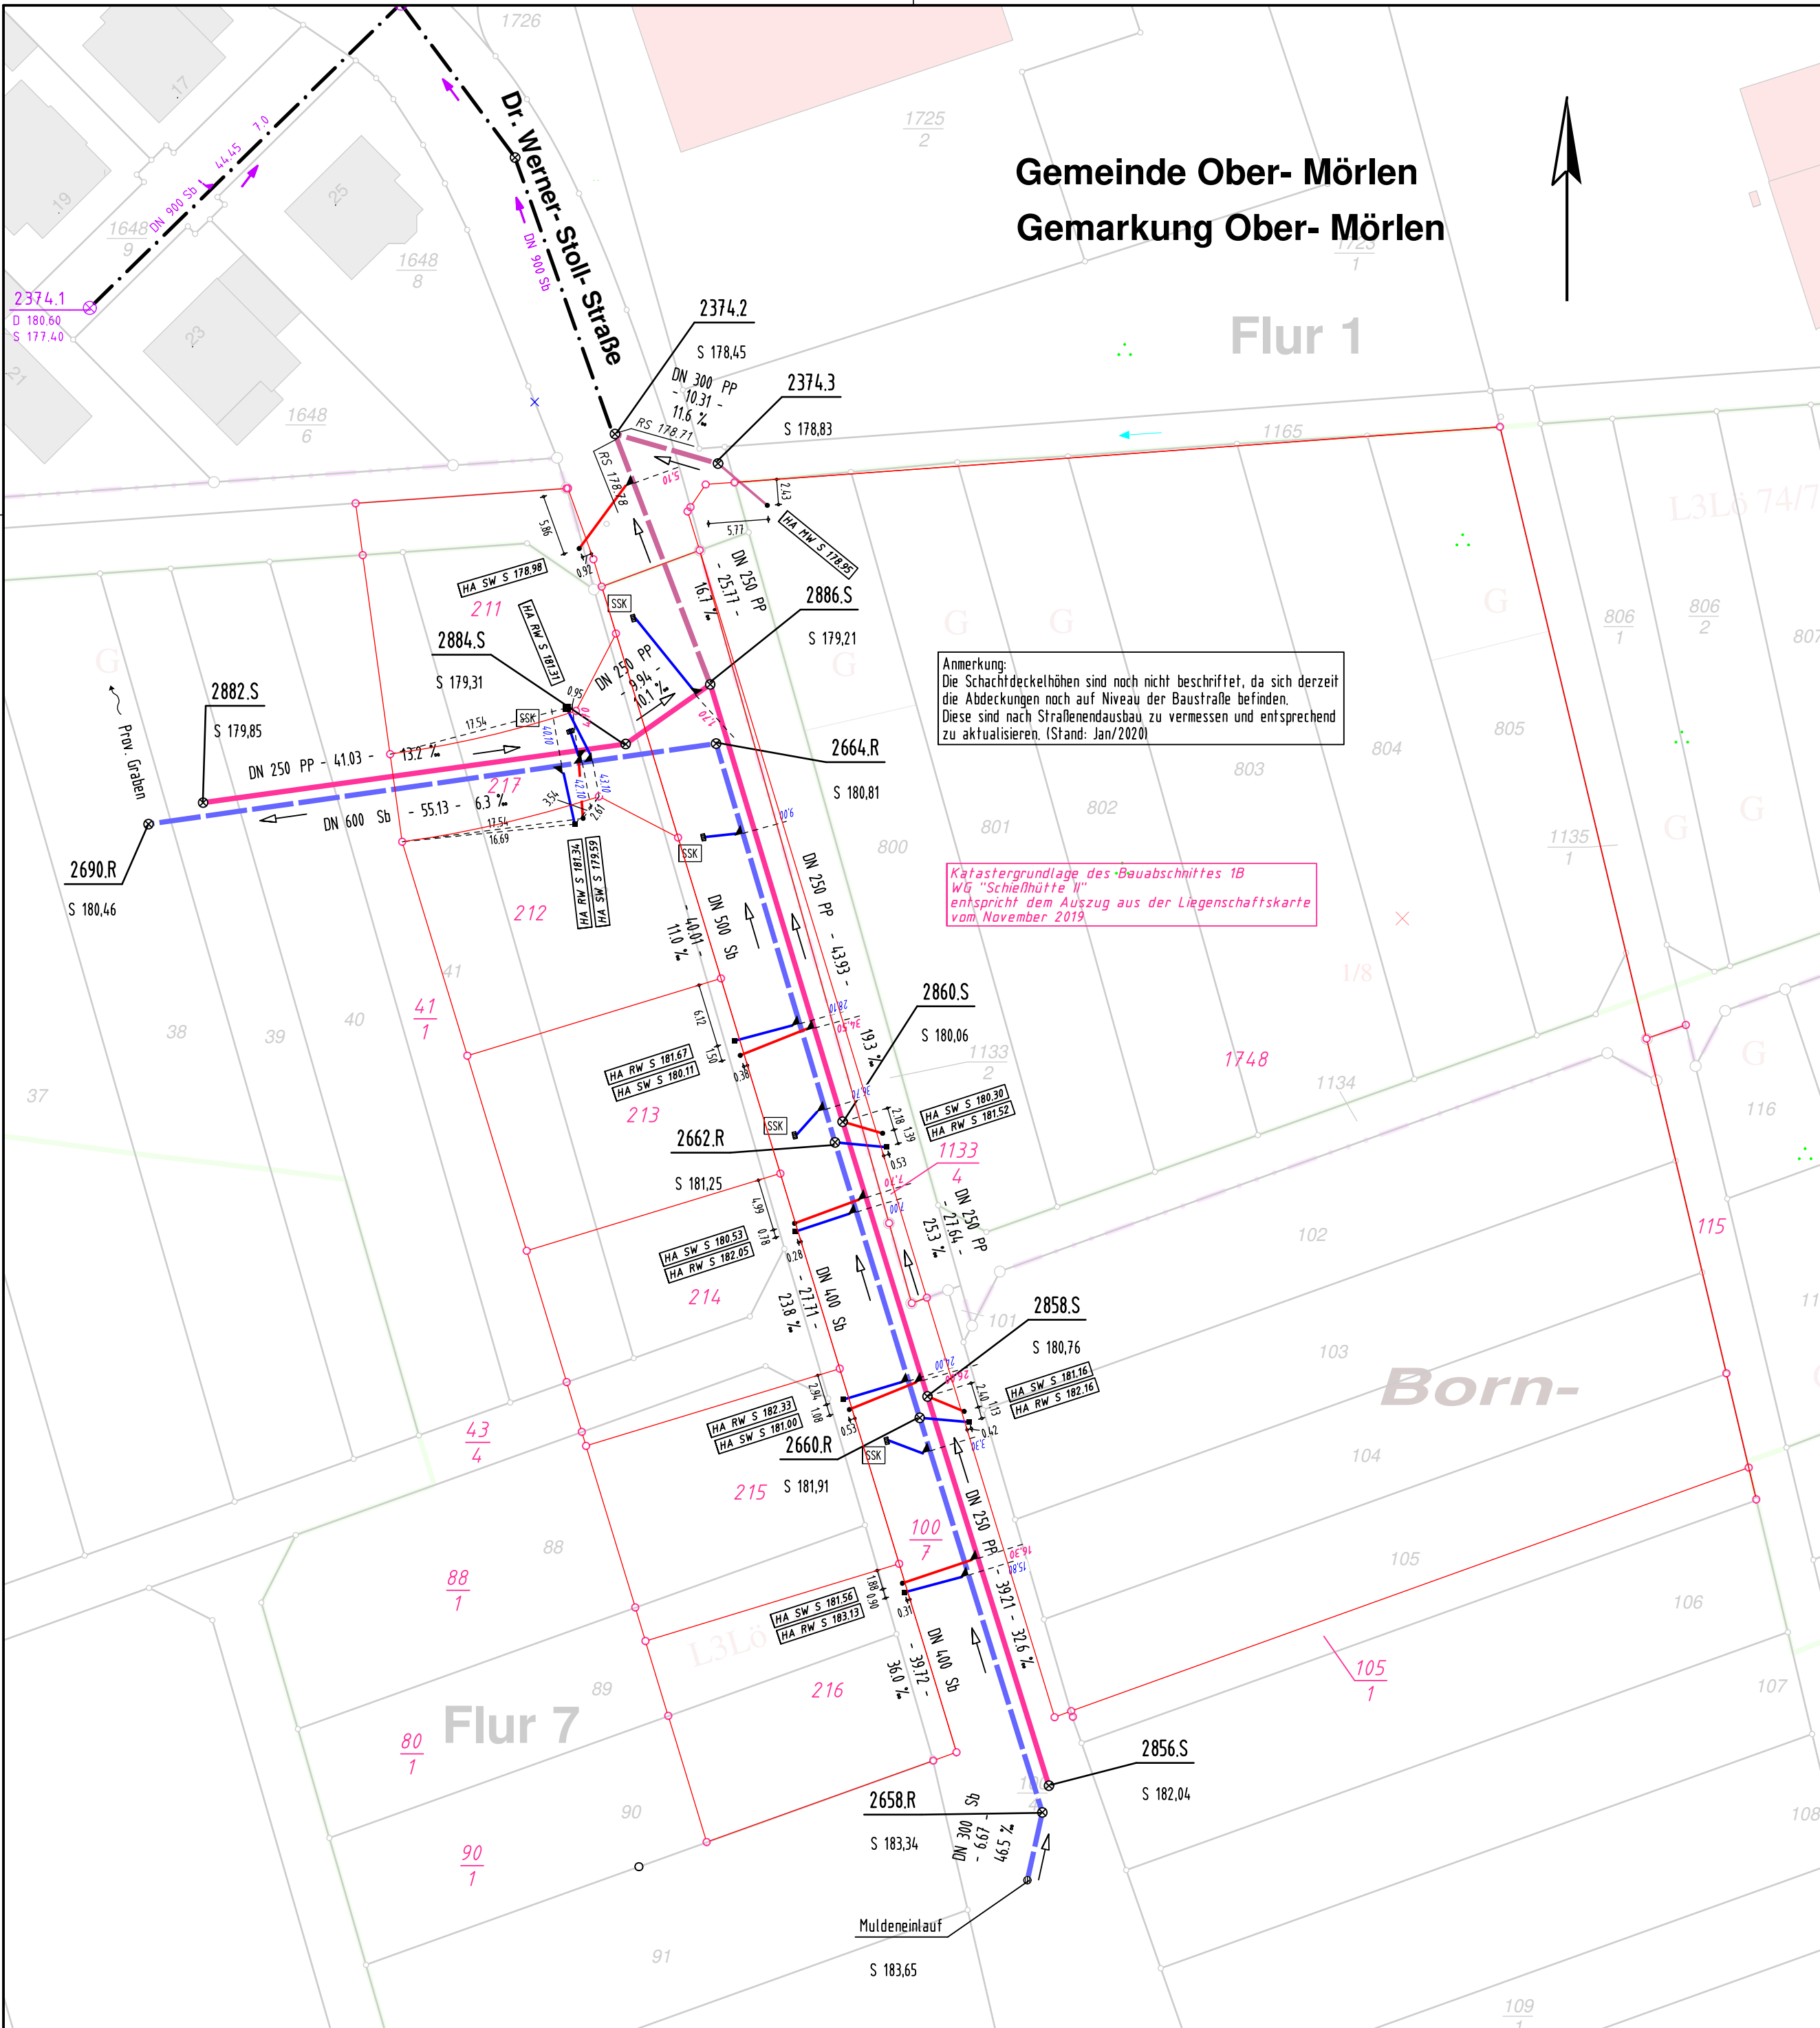

Anmerkung:
Die Schachtdeckelhöhen sind noch nicht beschriftet, da sich derzeit die Abdeckungen noch auf Niveau der Baustraße befinden. Diese sind nach Straßenausbau zu vermessen und entsprechend zu aktualisieren. (Stand: Jan/2020)

Katastergrundlage des Bauabschnittes 1B
WG "Schießhütte II"
entspricht dem Auszug aus der Liegenschaftskarte vom November 2019


Zeichenerklärung

- Mischwasserkanal (neu gebaut)
 - Regenwasserkanal (neu gebaut)
 - Schmutzwasserkanal (neu gebaut)
 - Vorh. Mischwasserkanal
 - Vorh. Regenwasserkanal
 - Vorh. Schmutzwasserkanal
- 2625.M5
 2625.M6
 Schachtnummer
 Deckelhöhe
 Sohlhöhe
 Fließrichtung
 Nennweite, Material, Haltungslänge, Gefälle in %
- Stationierung in Meter - gegen die Fließrichtung
 Hausanschluss / Anschluss für Straßenablauf
- HA RW S 165.29 = Höhe Rohrsohle Hausanschlusssende in m ü. NN
 Von der bauausführenden Firma in Lage und Höhe aufgenommen!

Baufirma: Fa. Hinterlang aus Bad Endbach
Bauzeit: Juni bis Dezember 2019

c			
b			
a			
Nr.	Art der Änderungen	Datum	Zeichen

Projekt-Nr.: 17/2917	Planbezeichnung: Lageplan - Kanalbestand nach Bauausführung Abwasserableitung			
Datum: 07.02.2020	Projektleiter: Becker CAD: Homann	Leistungsphase: LPH 9	Unterlagen-Nr.: B-Kan	Vermessung: Fa Hinterlang Jan.-Feb. 2020
				Maßstab: 1 : 500

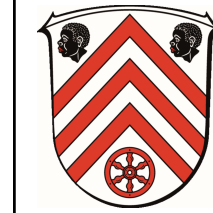

Baugebieterschließung in der Gemeinde Ober-Mörlen
Wohngebiet "Schießhütte II" in Ober-Mörlen
Bauabschnitt 1B

Planverfasser: Ingenieurbüro Zick-Hessler
Im Nordpark 1 • 35435 Wettenberg
T. +49 641 / 98441-0
info@zick-hessler.de
www.zick-hessler.de

**ZICK-HESSLER
INGENIEURE**
Infrastruktur | Planung + Management

gez. Hessler
Unterschrift
Wettenberg, im Feb. 2020

Auftraggeber: Grundstücksgesellschaft
Ober-Mörlen mbH
Frankfurter Straße 16-20
61239 Ober-Mörlen

Unterschrift
Ober-Mörlen, den