


Gemeinde Ober-Mörlen
Gemarkung Ober-Mörlen

Zeichenerklärung

- Geltungsbereichsgrenze
- Gepl. Wasserleitung mit Dimension und Material
- Gepl. Schieber / Unterflurhydrant
- Hausanschluss mit Hausanschlussschieber
- Gepl. Wasserleitung
- Stationierung Wasserleitung in Meter mit Angabe Formstück
- Generell gepl. Wasserleitung (BA 2/3)
- Vorh. Wasserleitung mit Hydrant und Schieber
- Gepl. Mischwasserkanal
- Gepl. Schmutzwasserkanal
- Gepl. Regenwasserkanal
- Vorh. Mischwasserkanal

Anmerkung:
Ein WV- Hausanschluss ist durch ein Kantholz 10/10 Kopf blau markiert zu sichern.
Das Kantholz ist auf die Sohle des HA zu stellen und die Kantholzlänge am Holz dauerhaft anzuschreiben!

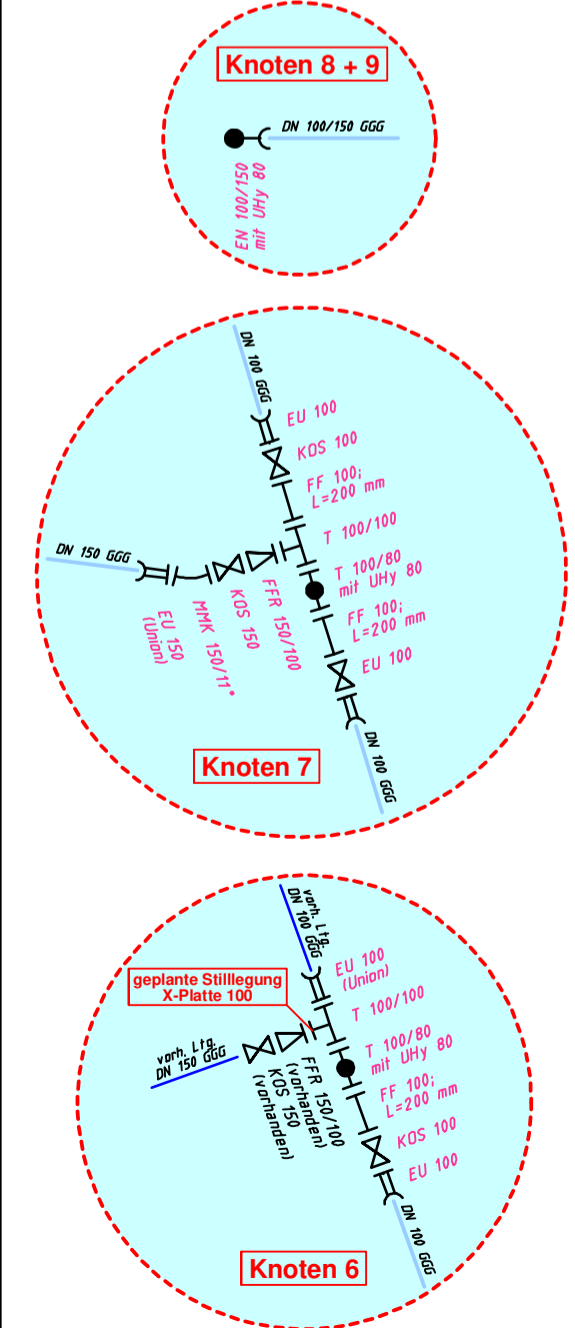

c			
b			
a	Planstand: 07.12.2018		
Nr.	Art der Änderungen	Datum	Zeichen

Projekt-Nr.: 17/2917	Planbezeichnung: Lageplan - Planung Wasserversorgung			
Datum: 27.05.2019	Projektleiter: Carius	Leistungsphase: 5	Unterlagen-Nr.: 16.10.1 / 2	Vermessung: Töppich Sept. 2017
CAD: Carius/Jeckel		Maßstab: 1 : 500		

Baugebieterschließung in der Gemeinde Ober-Mörlen
Wohngebiet "Schießhütte II" in Ober-Mörlen
Bauabschnitt 1B

Planverfasser:	Ingenieurbüro Zick-Hessler Schulstraße 30 • 35435 Wetztenberg Telefon: 06406 / 9100 0 info@zick-hessler.de www.zick-hessler.de	 ZH INGENIEURE <small>INFRASTRUKTUR - PLANUNG + MANAGEMENT</small>	gez. D. Zick-Hessler <small>Unterschrift Wetztenberg, im Mai 2019</small>
Auftraggeber:	Grundstücksentwicklungsgesellschaft Ober-Mörlen mbH Frankfurter Straße 16-20 61239 Ober-Mörlen		<small>Unterschrift Ober-Mörlen, den</small>