


# REGELQUERSCHNITT

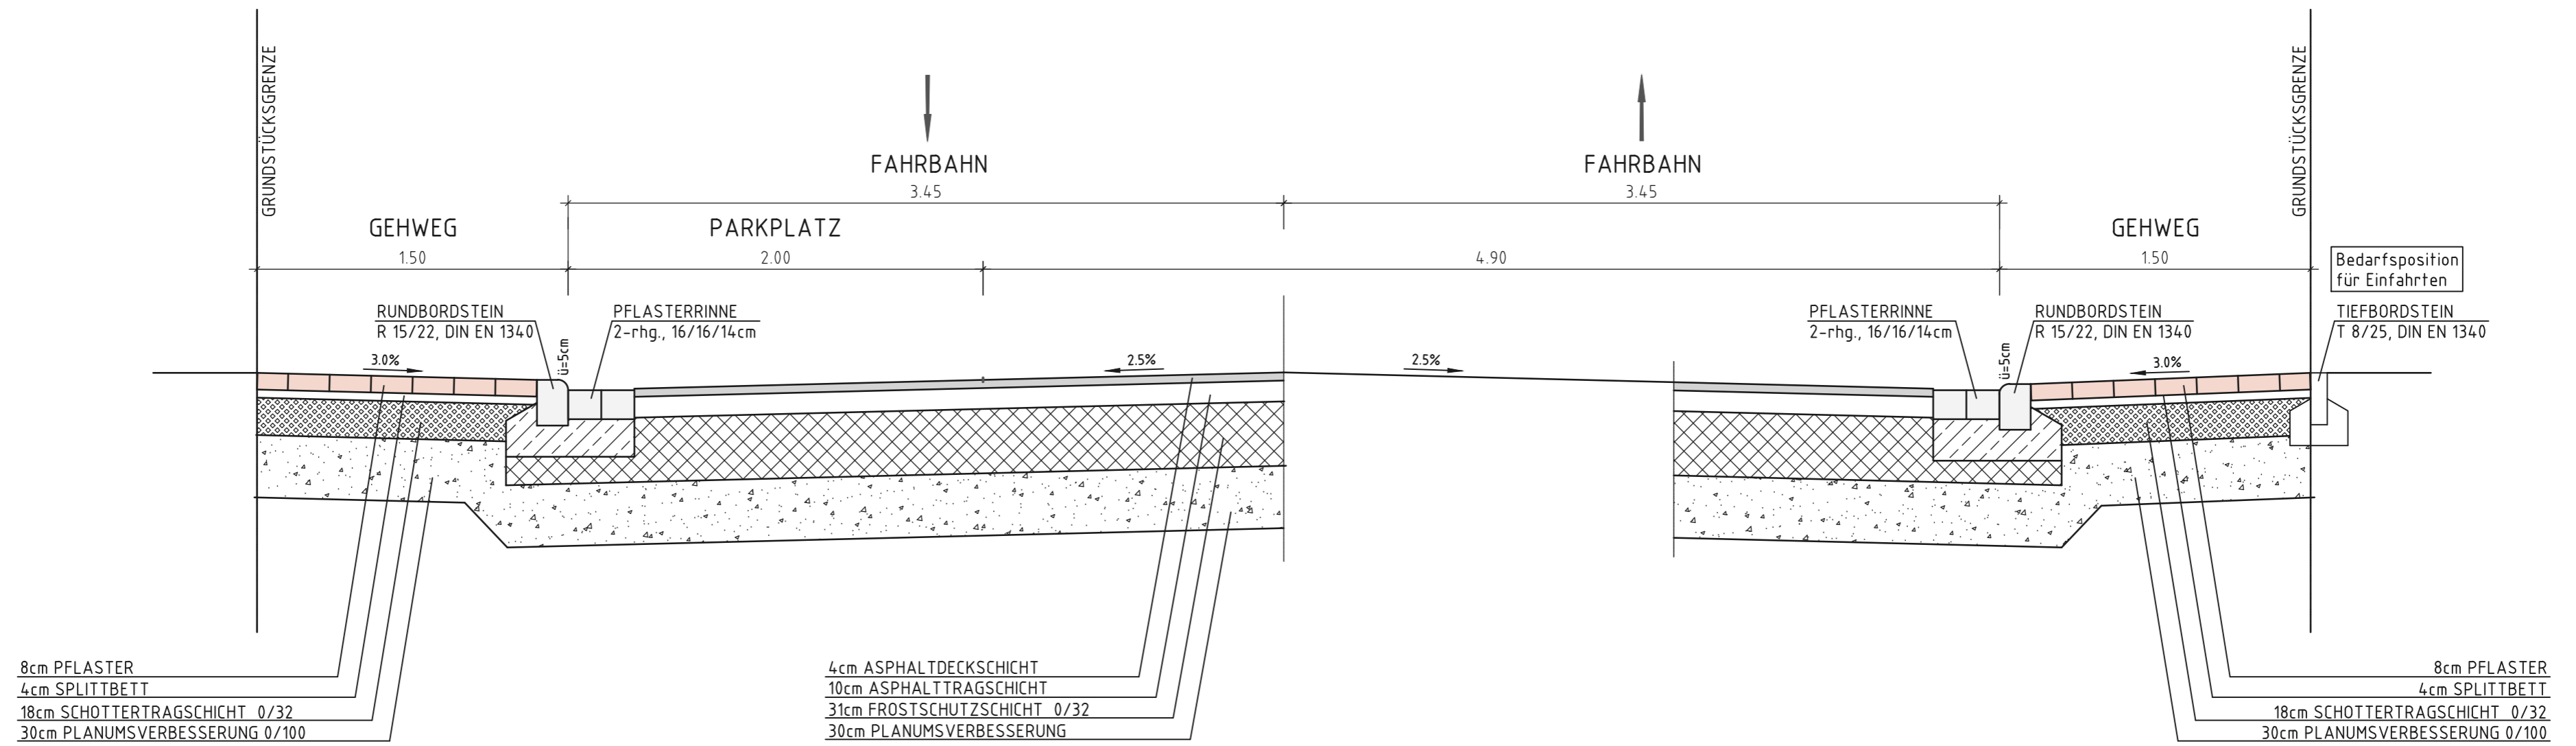

## - AUSFÜHRUNGSPLAN -

c	.	.	.
b	.	.	.
a	.	.	.
Index	Änderung	Datum	Name
Projekt:			
<b>GEMEINDE OBER-MÖRLEN</b>			
STRASSENBAU IM OT. OBER-MÖRLEN			
"JAHNSTRASSE"			
Benennung:		Plan-Nr.	
REGELQUERSCHNITT		Projekt-Nr.	
		OM094	
		CAD-Nr.	
		OM094-E-S-02	
		Datenbank-Projekt:	
		Modell:	
		Blatt-Gr.	
		594x420	
	Datum	Name	Maßstab
gez.:	xx.xx.16	.	1:25
geprüft:			
gesehen:			
Auftraggeber:			



BERATENDER INGENIEUR:  
Dipl.-Ing. ARMIN UHRIG (FH) und PARTNER  
Otto-Hahn-Strasse 3, 61137 Schöneck 1  
Tel.: 06187/9560-0, Fax: 06187/9560-60, Email: mail@igmbh.de