


Gemeinde Ober-Mörlen
Gemarkung Ober-Mörlen

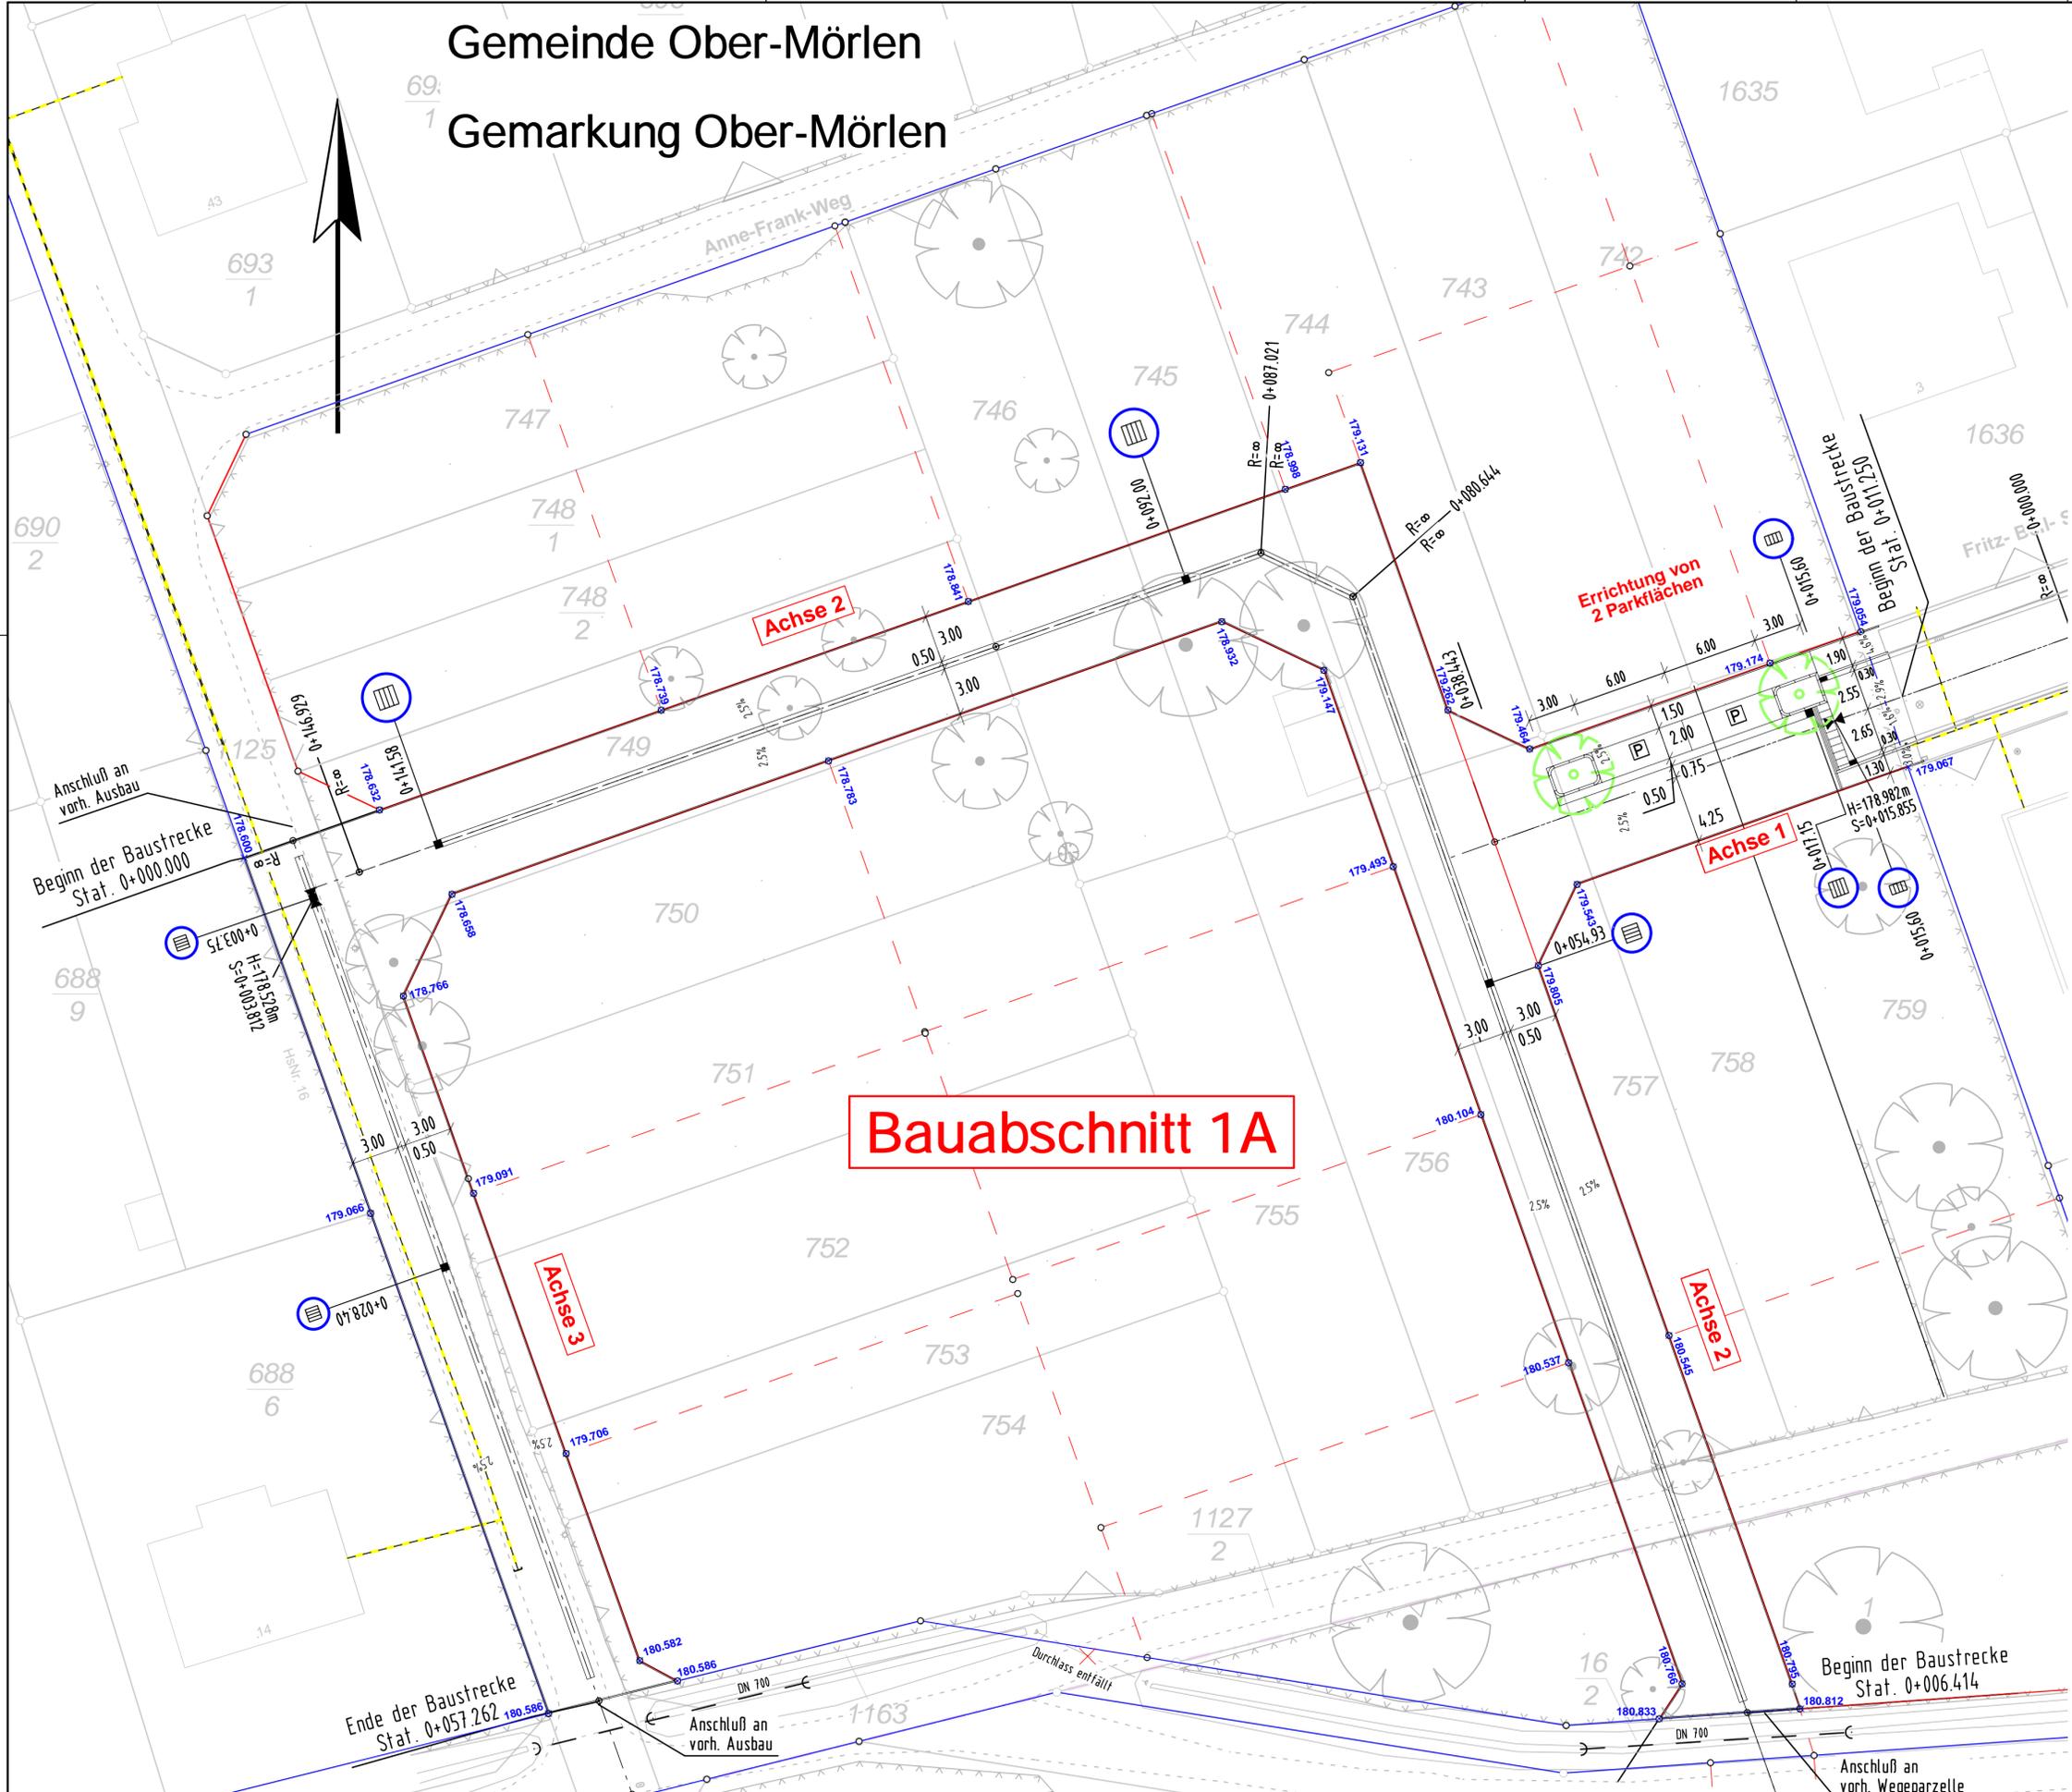

Stand: 19.11.2019

c			
b			
a			
Nr.	Art der Änderungen	Datum	Zeichen

Projekt-Nr.: 17/2917	Planbezeichnung: Orientierungsplan Grundstückshöhen Bauabschnitt 1a			
Datum: 21. Nov. 2019	Projektleiter: Eise CAD: Schwab	Leistungsphase: 3	Unterlagen-Nr.: 16.13.1 / 1	Vermessung: Töppich Sept. 2017
Maßstab: 1 : 500				

Baugebieterschließung in der Gemeinde Ober-Mörlen
Wohngebiet "Schießhütte II" in Ober-Mörlen (1. BA)

Planverfasser: Ingenieurbüro Zick-Hessler
Schulstraße 30 • 35435 Wettenberg
Telefon: 06406 / 9100 0
info@zick-hessler.de
www.zick-hessler.de



Auftraggeber: Grundstücksentwicklungsgesellschaft
Ober-Mörlen mbH
Frankfurter Straße 16-20
61239 Ober-Mörlen