


y = 78364.34
x = 81666.01

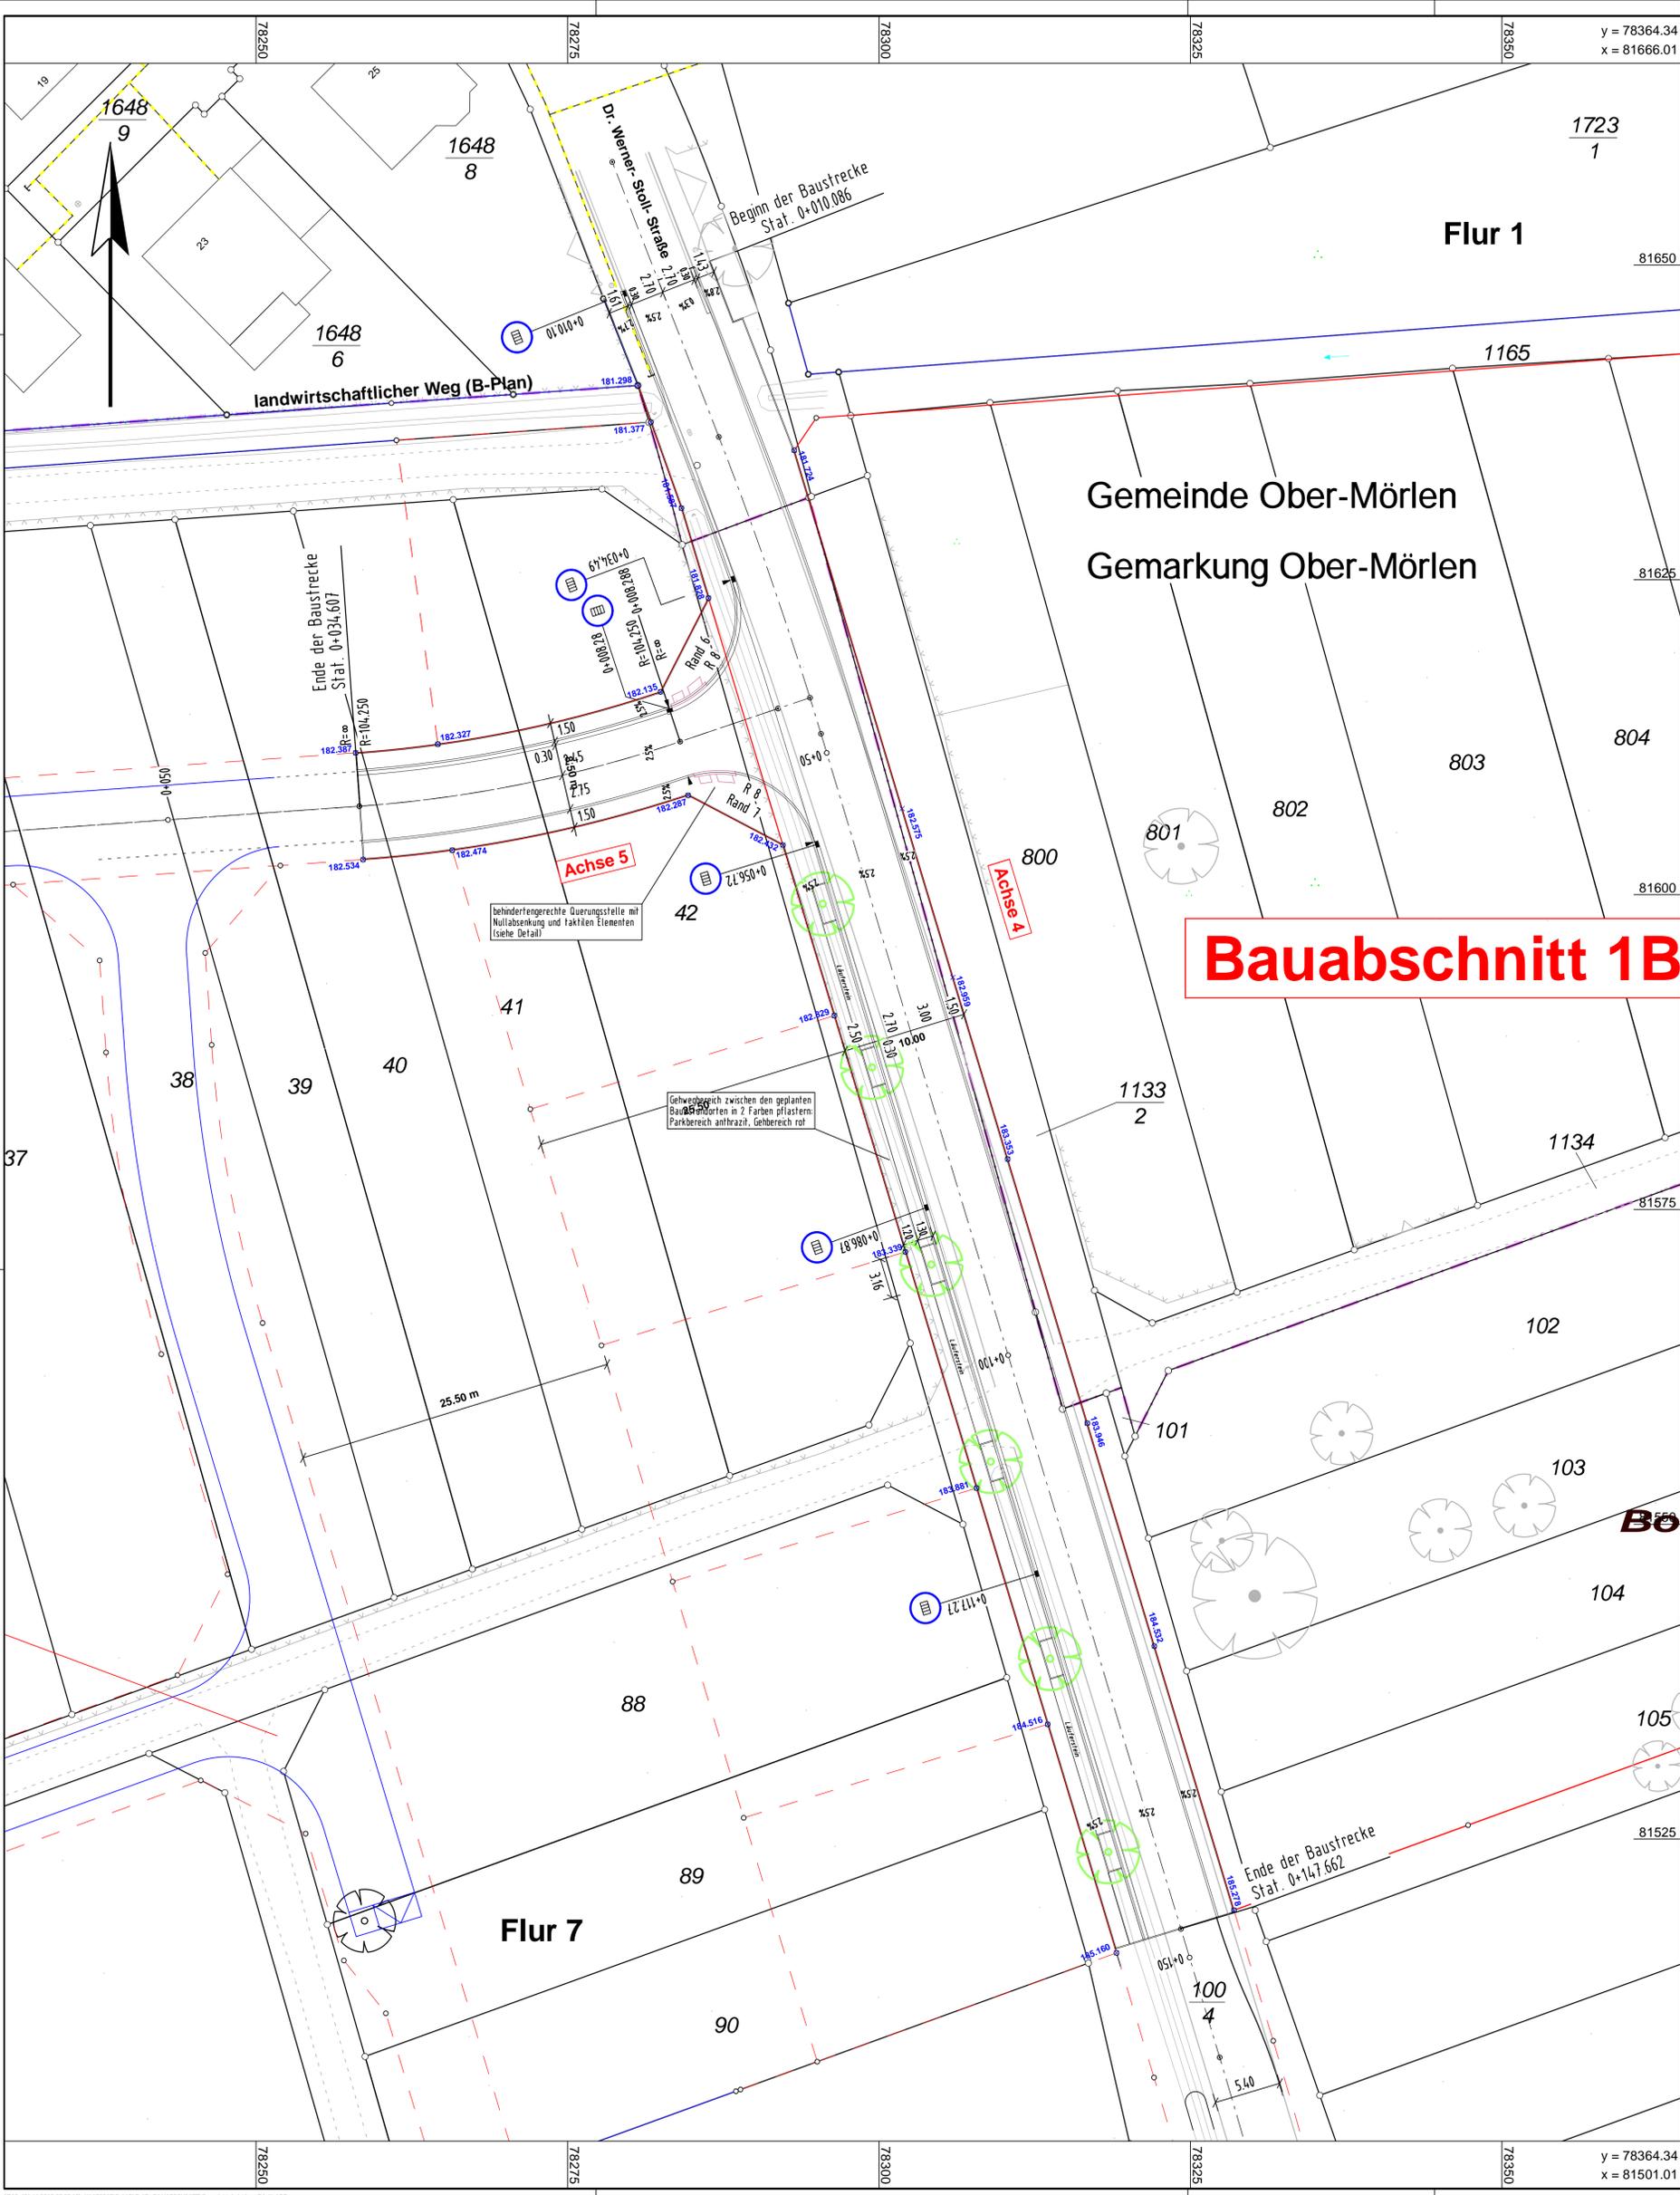

Bauabschnitt 1B

Stand: 19.11.2019

c			
b			
a			
Nr.	Art der Änderungen	Datum	Zeichen

Projekt-Nr.: 17/2917	Planbezeichnung: Orientierungsplan Grundstückshöhen Bauabschnitt 1b			
Datum: 21. Nov. 2019	Projektleiter: Eise CAD: Schwab	Leistungsphase: 3	Unterlagen-Nr.: 16.13.1 / 2	Vermessung: Töppich Sept. 2017
				Maßstab: 1 : 500

Baugebieterschließung in der Gemeinde Ober-Mörlen
Wohngebiet "Schießhütte II" in Ober-Mörlen (1. BA)

Planverfasser: Ingenieurbüro Zick-Hessler
Schulstraße 30 • 35435 Wettenberg
Telefon: 06406 / 9100 0
info@zick-hessler.de
www.zick-hessler.de

ZH INGENIEURE
INFRASTRUKTUR · PLANUNG · MANAGEMENT
Unterschrift

Auftraggeber: Grundstücksentwicklungsgesellschaft
Ober-Mörlen mbH
Frankfurter Straße 16-20
61239 Ober-Mörlen

Unterschrift Ober-Mörlen, am

y = 78364.34
x = 81501.01