

y = 78214.34  
x = 81666.01

y = 78364.34  
x = 81666.01

**Zeichenerklärung :**

- Neigungsbrechpunkt mit Angabe von Gefälle und Steigung in Prozent, Länge der Gefälle- / Steigungsstrecke und Halbmesser
- Fahrbahnquerneigung in Prozent
- Hochpunkt / Tiefpunkt

**Belagsschraffur :**


- Pflaster
- Fahrbahn
- Gehweg

**Signaturen :**

- Pflanzfläche

**Gepl. Einrichtungen / Ausstattungen**

- Muldenrinne
- Gepl. Straßenablauf 50/30 cm
- Gepl. Baumstandort

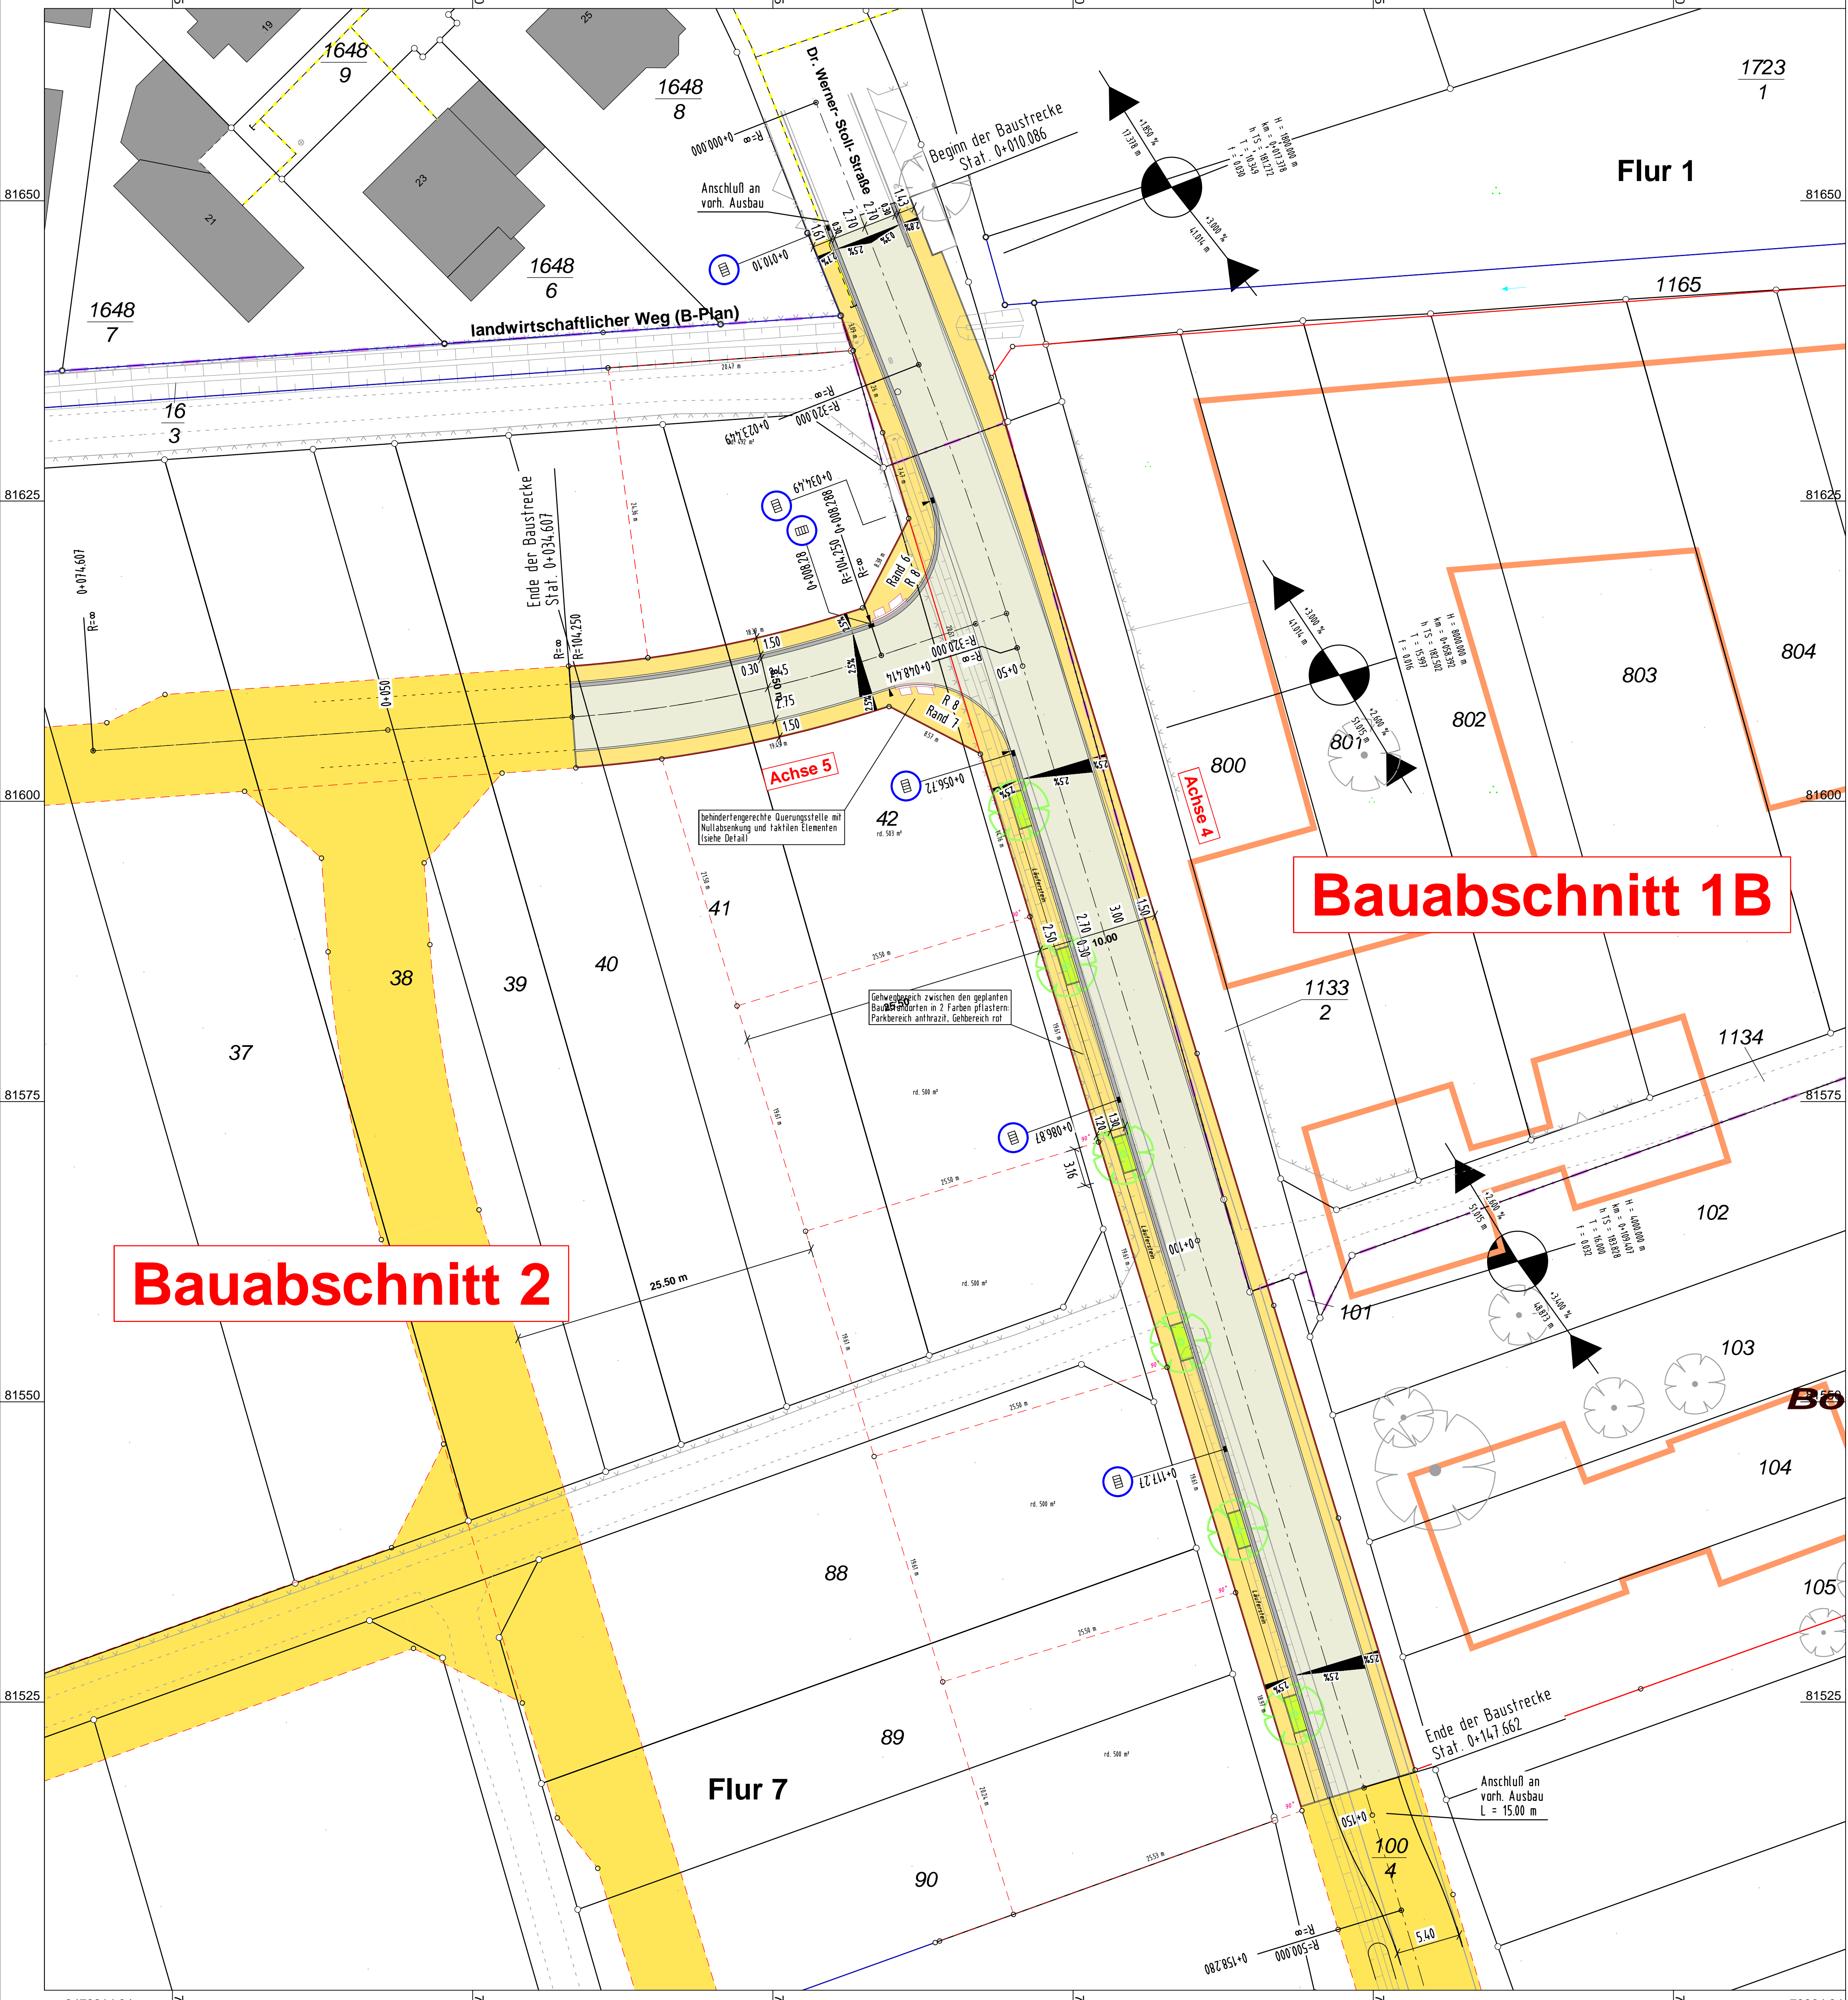


**Bauabschnitt 1B**

**Bauabschnitt 2**

|     |                    |       |         |
|-----|--------------------|-------|---------|
| c   |                    |       |         |
| b   |                    |       |         |
| a   |                    |       |         |
| Nr. | Art der Änderungen | Datum | Zeichen |

|                                      |                                                         |
|--------------------------------------|---------------------------------------------------------|
| Projekt-Nr.:<br><b>17/2917</b>       | Planbezeichnung:<br><b>Lageplan<br/>Bauabschnitt 1b</b> |
| Datum:<br><b>27.05.2019</b>          | Projektziele:<br>Eise<br>CAD:<br>Schwab                 |
| Leistungsphase:<br><b>3</b>          | Unterlagen-Nr.:<br><b>5 / 2</b>                         |
| Vermessung:<br>Töppich<br>Sept. 2017 | Maßstab:<br><b>1 : 500</b>                              |

 **Baugebieterschließung in der Gemeinde Ober-Mörlen**  
Wohngebiet "Schießhütte II" in Ober-Mörlen

Planverfasser: Ingenieurbüro Zick-Hessler  
Schulstraße 30 • 35435 Wetztenberg  
Telefon: 06406 / 9100 0  
info@zick-hessler.de  
www.zick-hessler.de

**ZH INGENIEURE**  
INFRASTRUKTUR - PLANUNG - MANAGEMENT  
Unterschrift: Wetztenberg, im Mai 2019

Auftraggeber: Grundstücksentwicklungsgesellschaft  
Ober-Mörlen mbH  
Frankfurter Straße 16-20  
61239 Ober-Mörlen  
Unterschrift: Ober-Mörlen, im Mai 2019

y = 3478214.34  
x = 5581501.01

y = 78364.34  
x = 81501.01