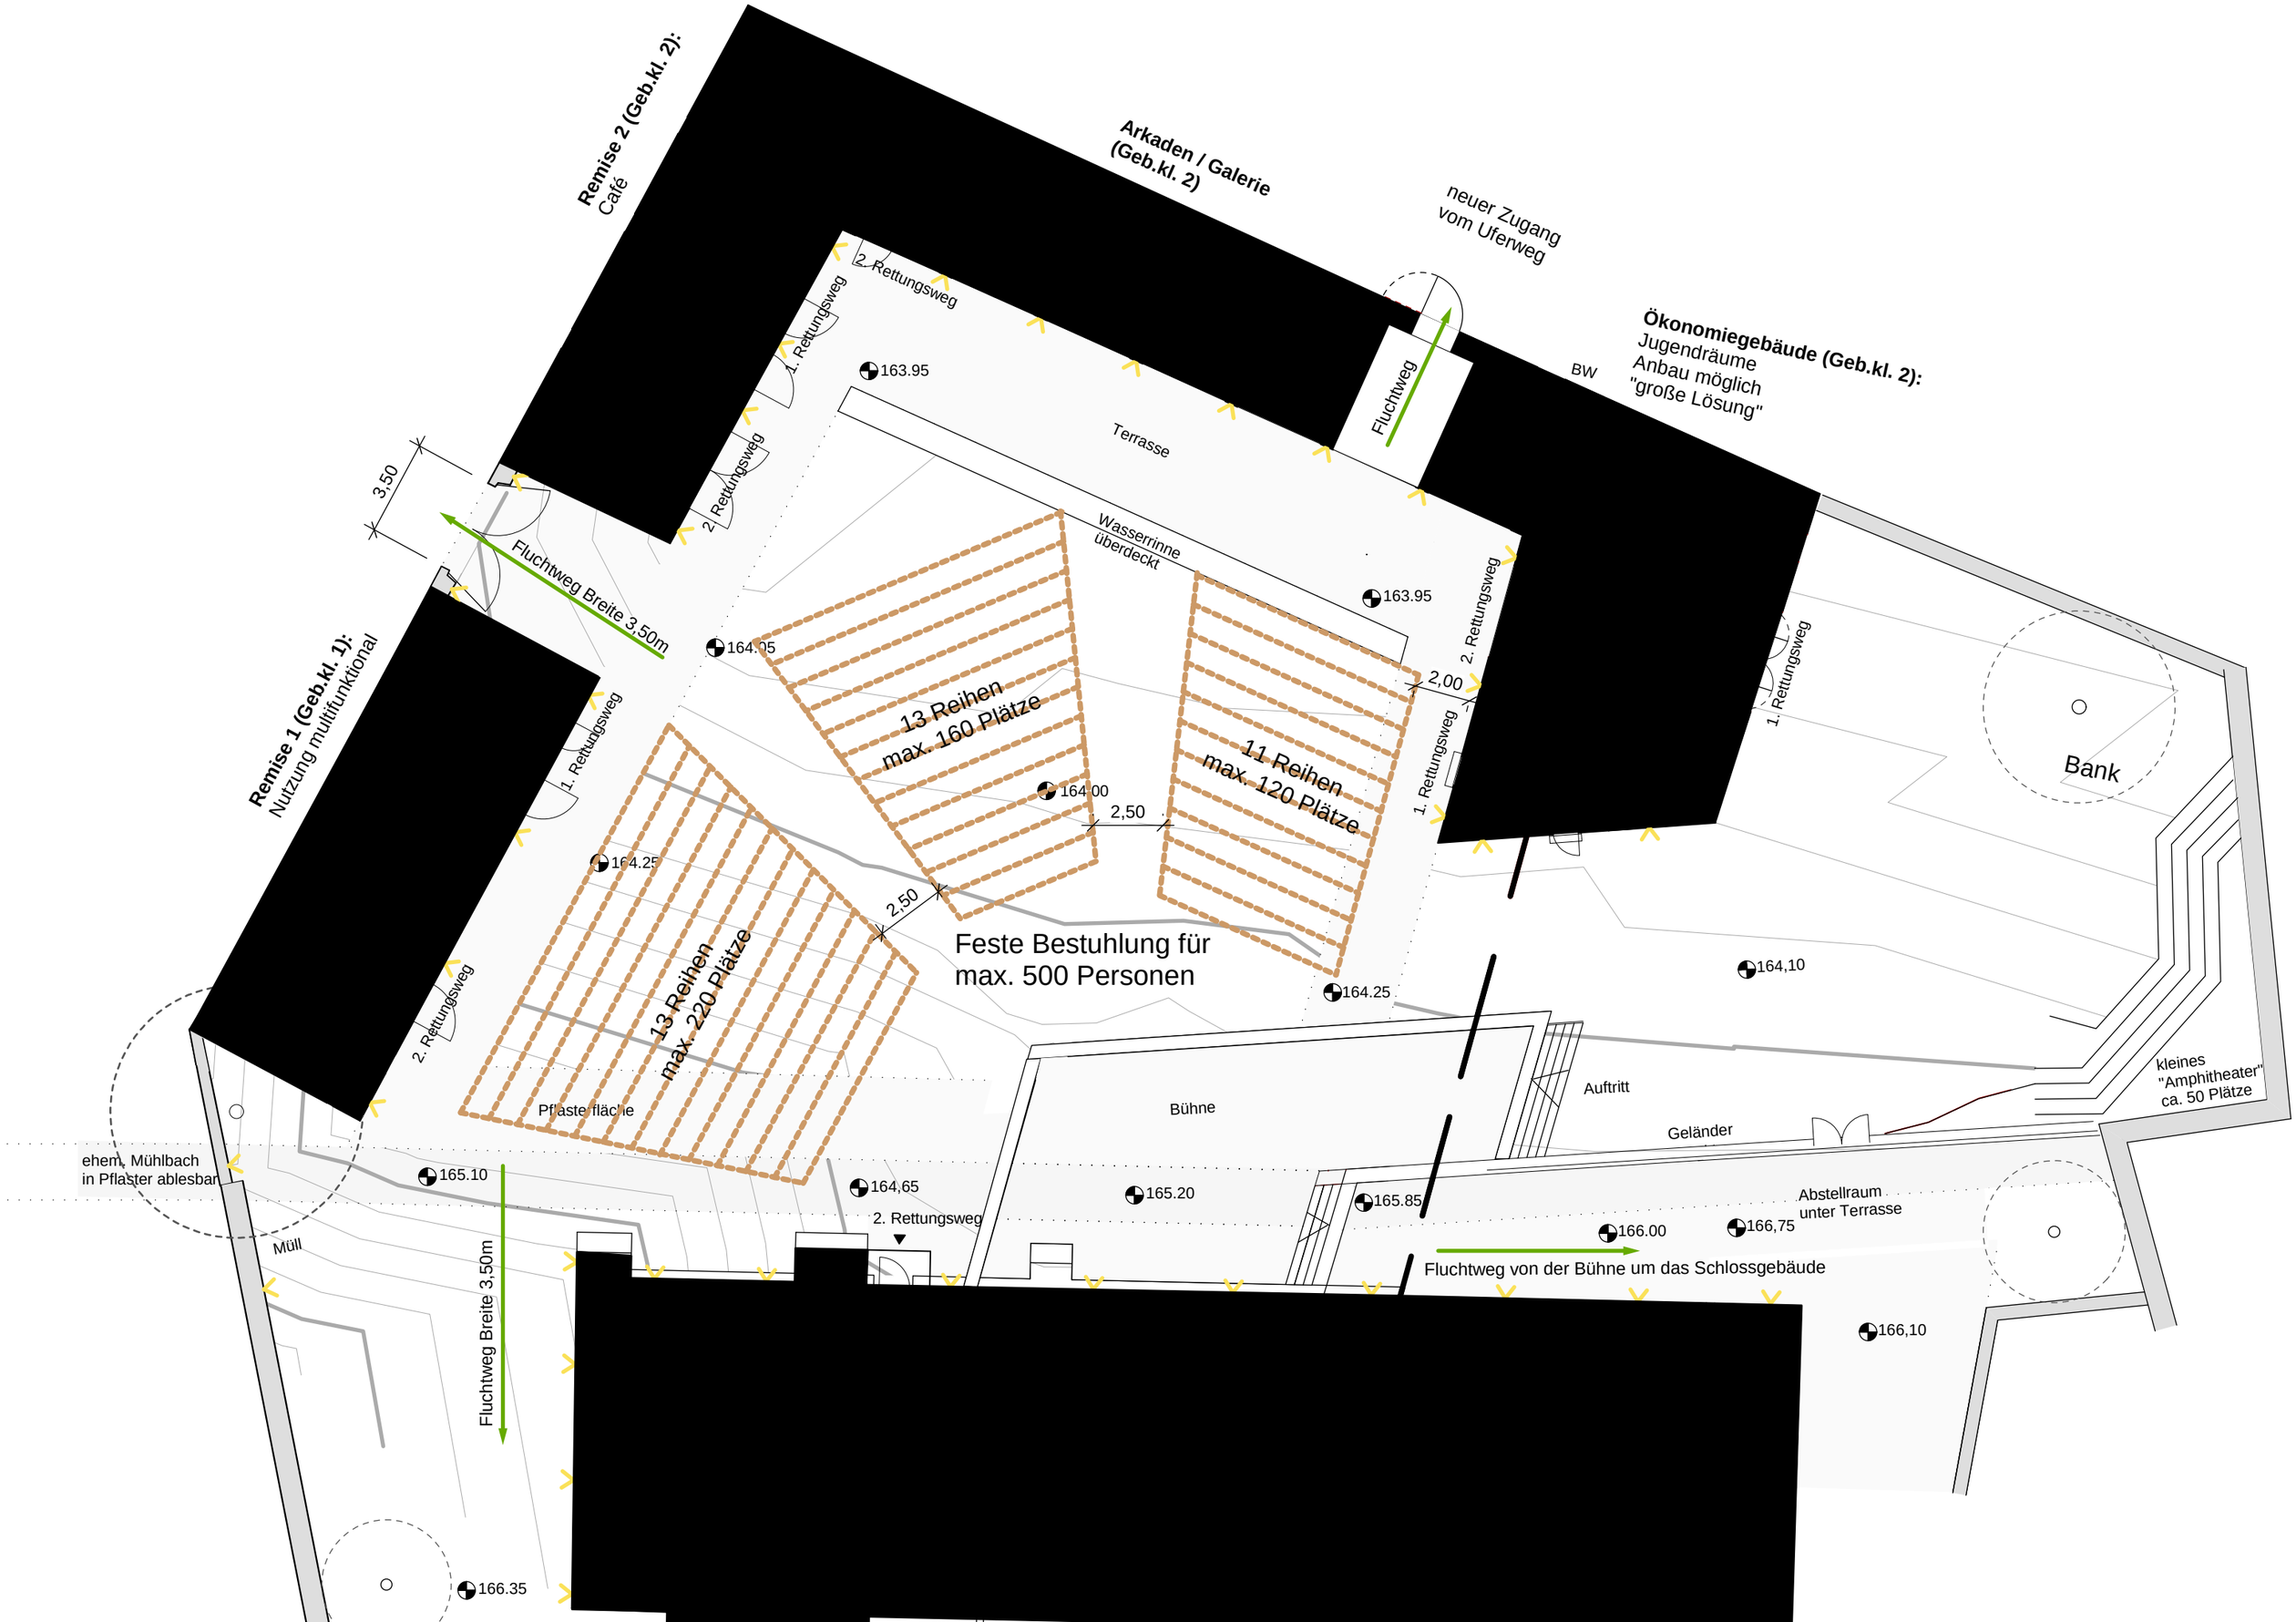
Remise 2 (Geb.kl. 2):
Café
Arkaden / Galerie
(Geb.kl. 2)
neuer Zugang
vom Uferweg
Ökonomiegebäude (Geb.kl. 2):
Jugendräume
Anbau möglich
"große Lösung"
BW
Fluchtweg
Terrasse
Wasserrinne
überdeckt
163.95
163.95
2. Rettungsweg
1. Rettungsweg
2. Rettungsweg
1. Rettungsweg
2. Rettungsweg
1. Rettungsweg
3,50
Fluchtweg Breite 3,50m
164.05
2,00
Remise 1 (Geb.kl. 1):
Nutzung multifunktional
1. Rettungsweg
13 Reihen
max. 160 Plätze
11 Reihen
max. 120 Plätze
164.00
2,50
164.25
2,50
Feste Bestuhlung für
max. 500 Personen
13 Reihen
max. 220 Plätze
164.25
164,10
Bank
2. Rettungsweg
Pflasterfläche
Bühne
Auftritt
Geländer
kleines
"Amphitheater"
ca. 50 Plätze
ehem. Mühlbach
in Pflaster ablesbar
165.10
164,65
2. Rettungsweg
165.20
165.85
Abstellraum
unter Terrasse
166.00
166,75
Müll
Fluchtweg Breite 3,50m
Fluchtweg von der Bühne um das Schlossgebäude
166,10
166.35