




# Gemarkung Langenhain-Ziegenberg

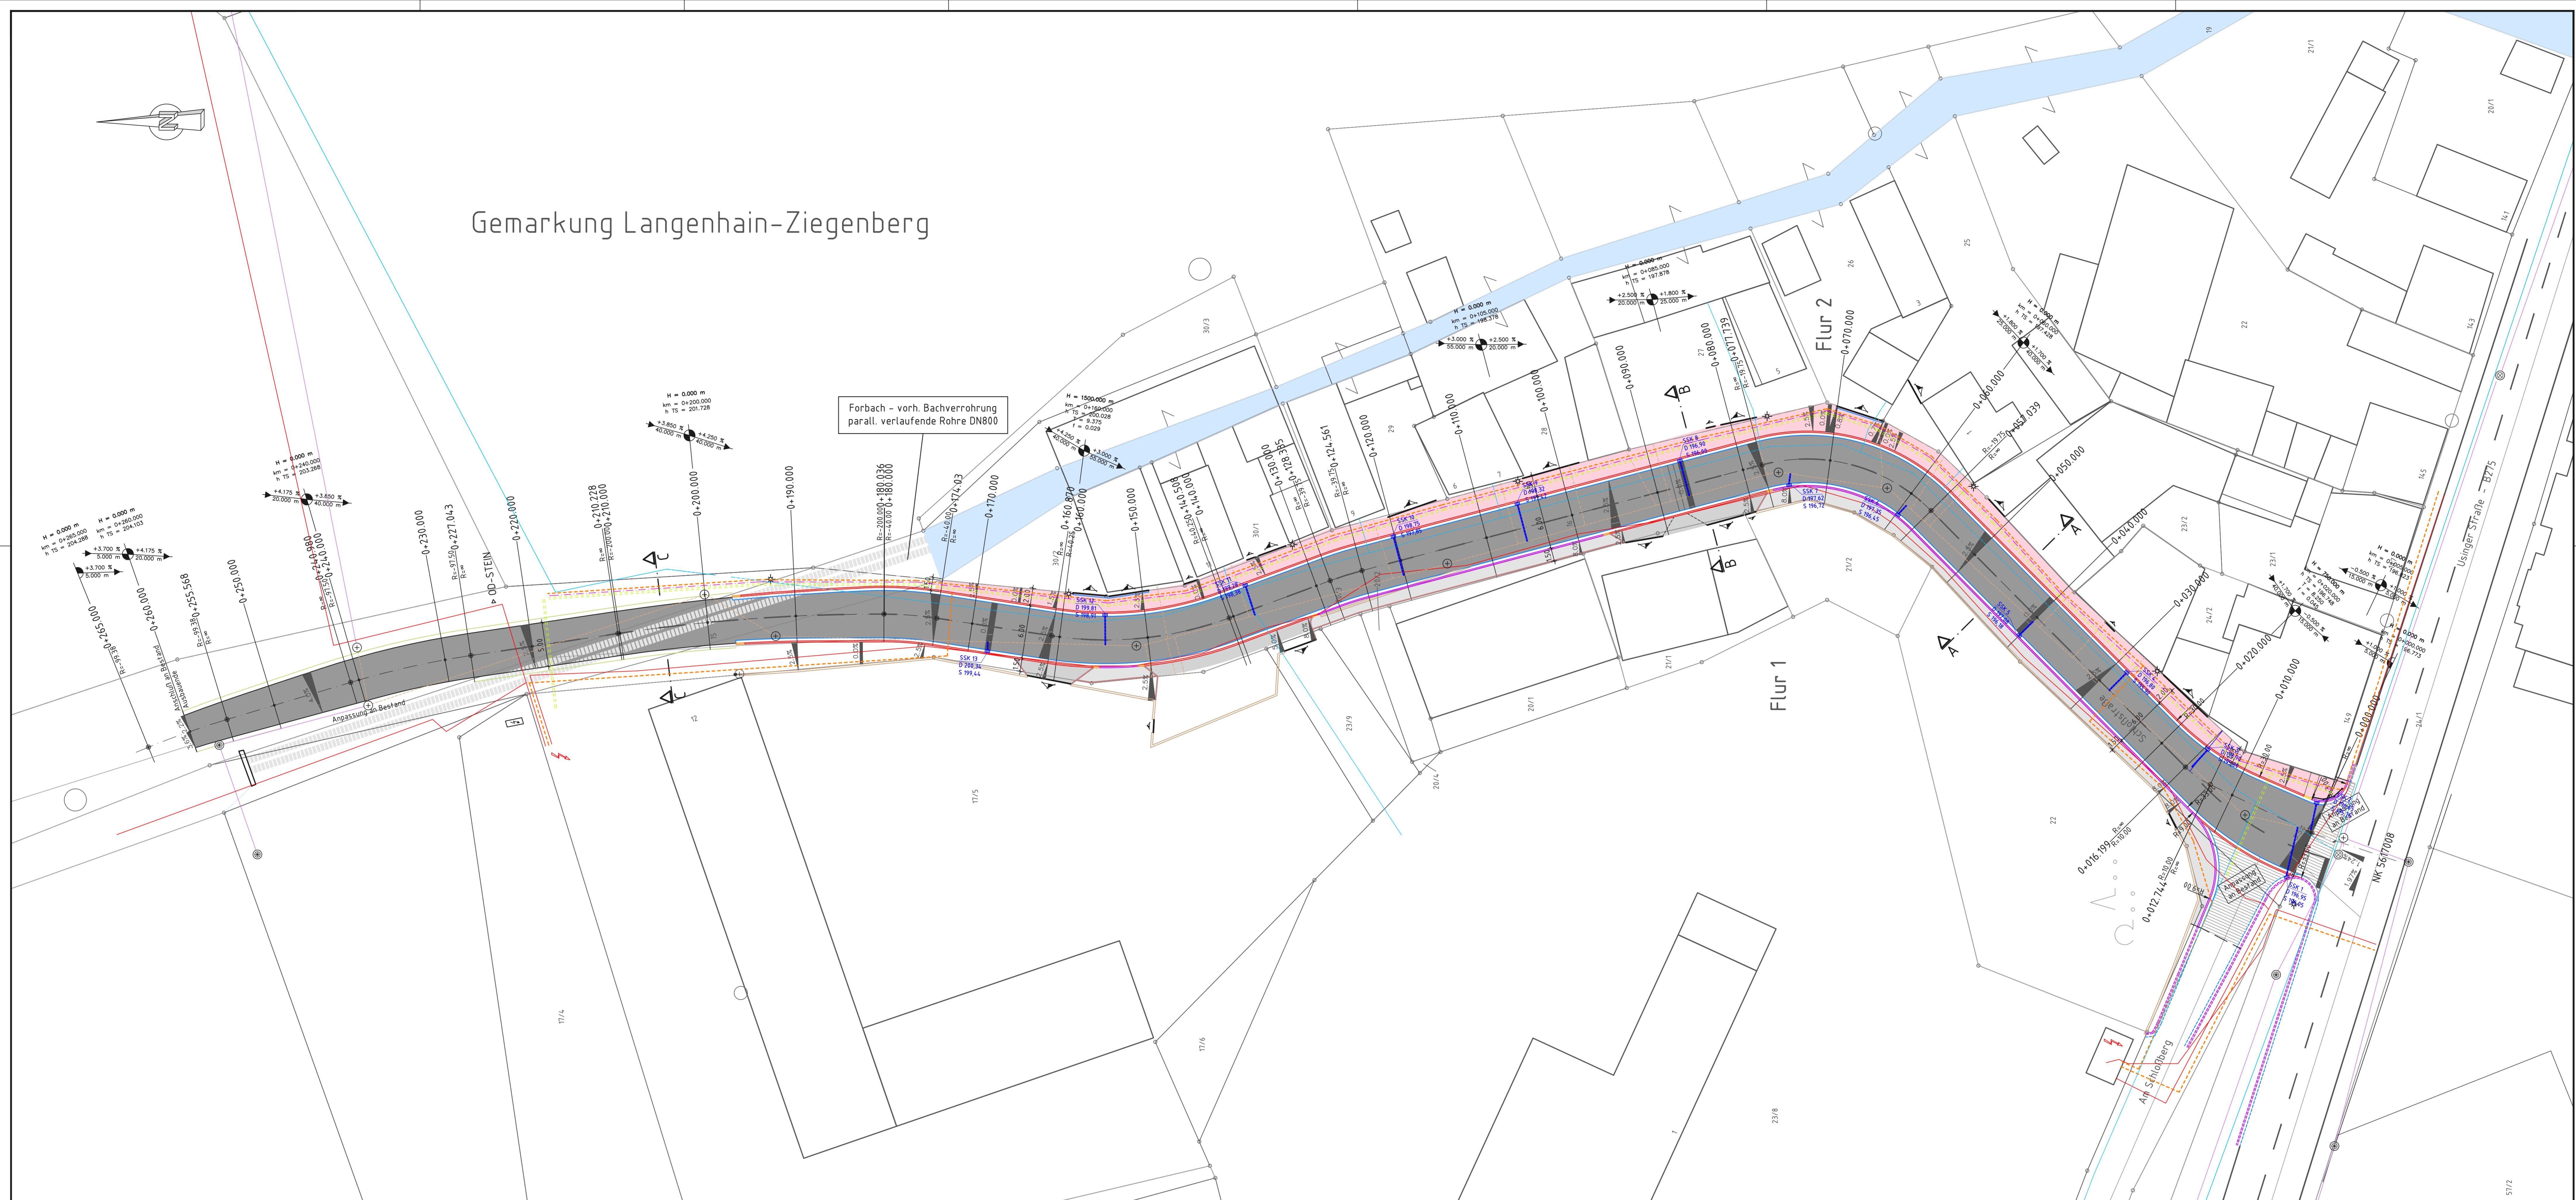


**SCHNITT B-B**  
REGELPROFIL mit Zufahrt  
1:25

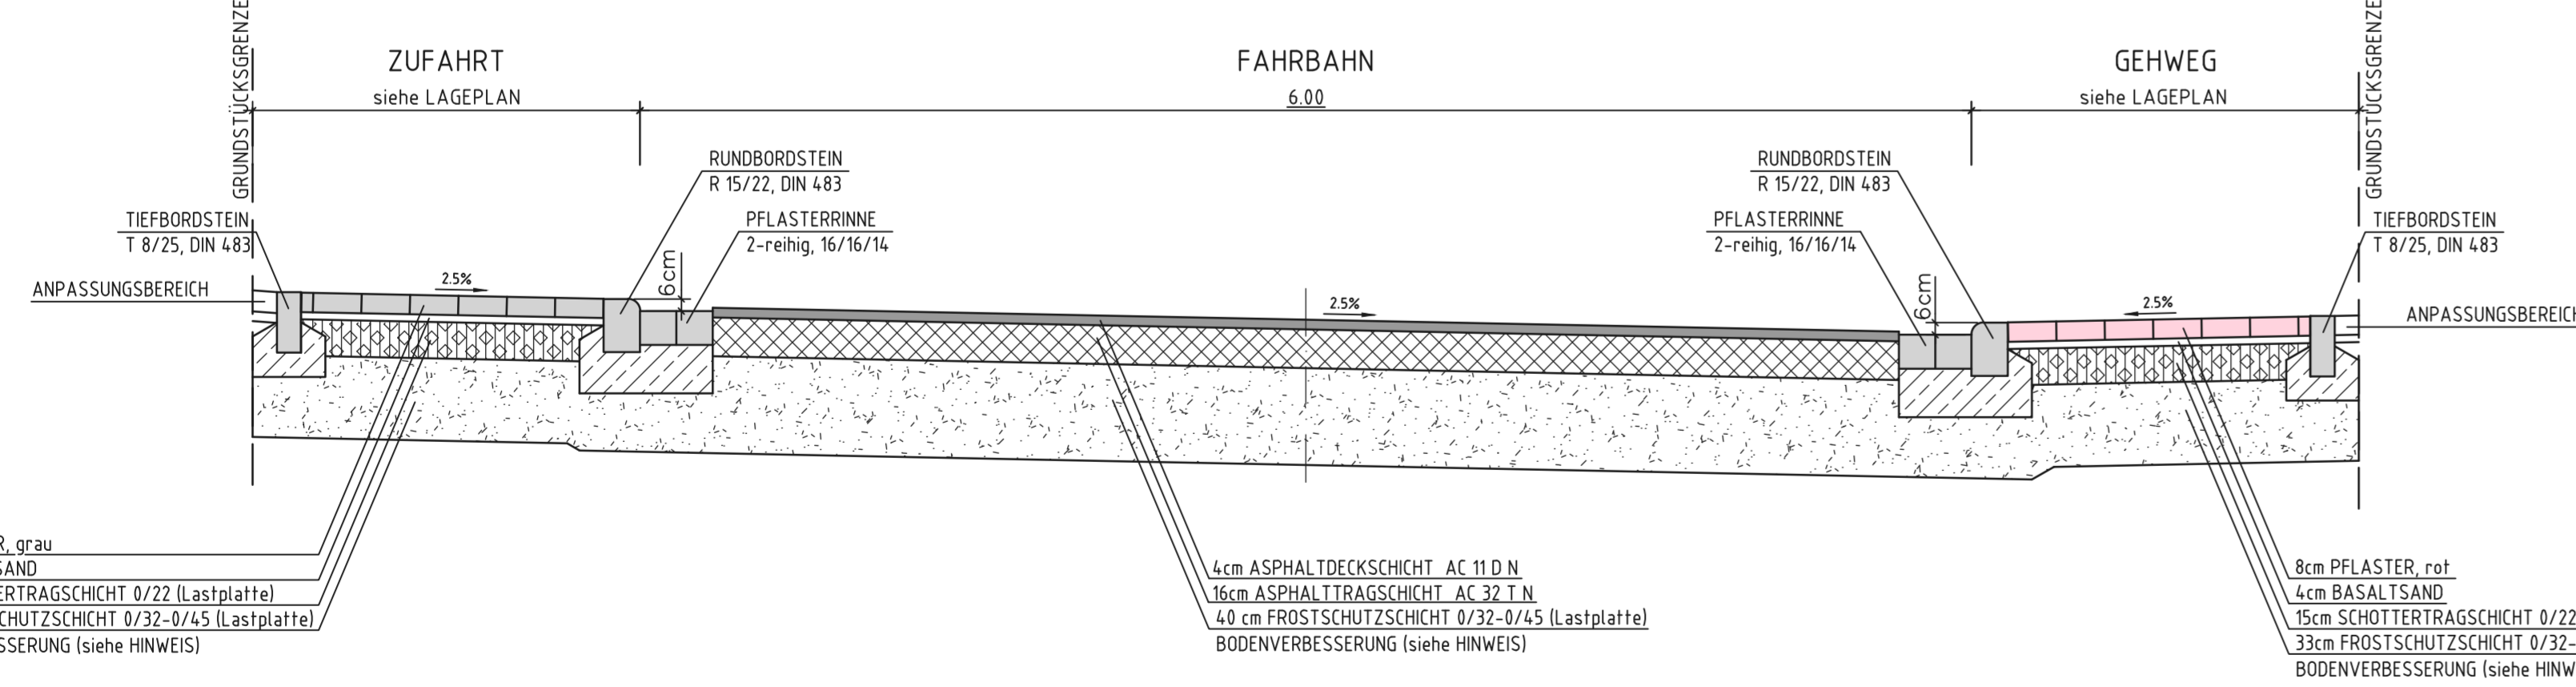

**SCHNITT A-A**  
REGELPROFIL ohne Zufahrt  
1:25

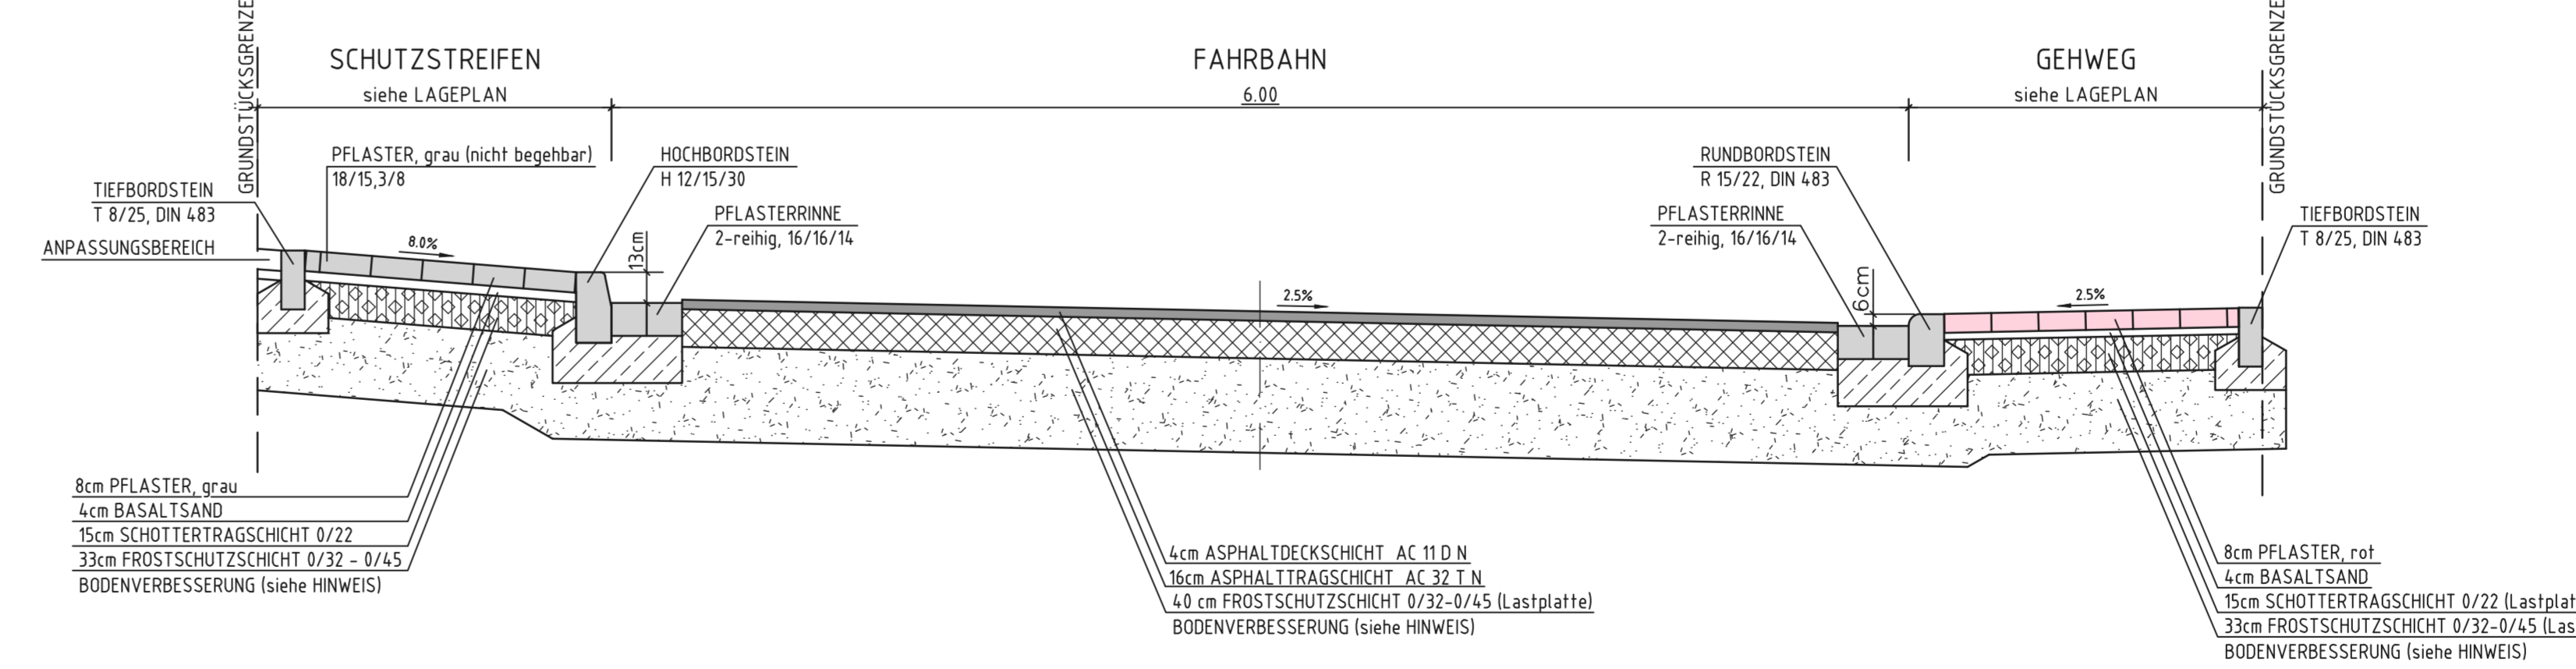

**SCHNITT C-C**  
REGELPROFIL mit Bankett  
1:25

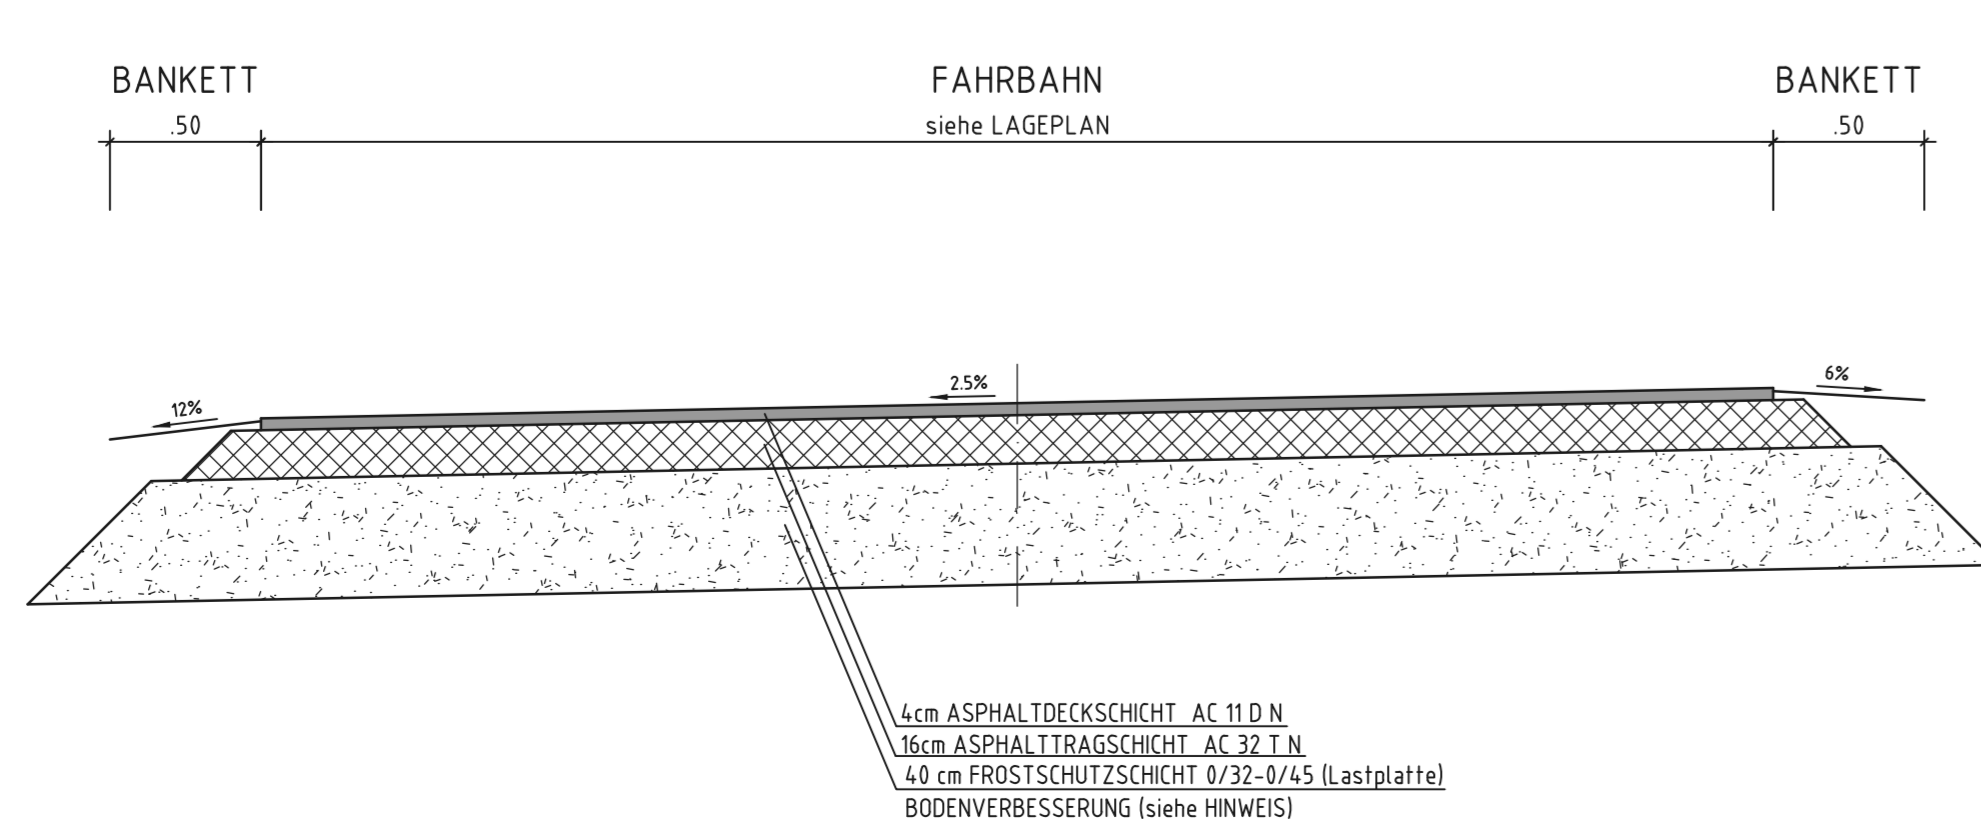

**HINWEIS:**  
BODENVERBESSERUNG im Mittel 35cm  
aus NATURSTRENSCHOTTER 0/32-0/100  
Instabile Bodenzone sind zusätzlich  
zu stabilisieren!

**Asphaltbauweise**  
gemäß RS10 12  
Tafel 1, Zeile 1  
Belastungsklasse Bk1,8  
Asphalttragsschicht  
auf Frostschuttschicht

**Pflasterbauweise**  
gemäß RS10 12  
Tafel 3, Zeile 1  
Belastungsklasse Bk0,3  
Schottertragsschicht  
auf Frostschuttschicht

**LEGENDE**

FAHRBAHN, Asphalt	vorh. / gepl.
ZUFABRT, Pflaster grau	RINNE
GEHWEG, Pflaster herbstl.	RUNDBORD
PFLASTER, nicht begehbar	ABSENBORD
GEWÄSSER	HOCHBORD
MW-Kanal, gepl.	TIEFBORD
Wasserleitung, gepl.	FB-Rand, vorh.
Leerrohr, gepl.	MAUER, vorh.
Elektro, vorh.	EINFABRT
Beleuchtung, vorh.	EINGANG
Fernmelde, vorh.	

**- AUSFÜHRUNGSPLANUNG -**

d	Änderungen/Ergänzungen gemäß Stellungnahme vom 10.12.18	18.04.19	Fa.
c	diverse Änderungen/Ergänzungen gemäß Besprechung vom 27.11.18	03.12.18	Ko.
b	diverse Änderungen gemäß E-Mail	31.10.18	Ko.
a	Ausführung Pflaster Schutzstreifen	10.08.18	Fa.
Index	Änderung	Datum	Name

Projekt:  
**GEMEINDE OBER-MÖRLEN**  
 STRASSENBAU IM OT. LANGENHAIN-ZIEGENBERG  
 "SCHLOSSSTRASSE" - K254

Benennung:	LAGEPLAN	Plan-Nr.:	RE-Teil B_5
		Projek-Nr.:	OM045
		CAD-Nr.:	OM045-A-501-1
		Dienstreifen-Projekt:	
		Maßstab:	1:180x941

BERATENDER INGENIEUR:  
 Dipl.-Ing. ARMIN LÜHRIG (FH) und PARTNER  
 Otto-Hahn-Strasse 3, 61137 Sobowiewa 1  
 Tel.: 061879560-0, Fax: 061879560-60, Email: mail@ingtbl.de

gezt.:	Datum:	Name:	Maßstab:	Auftraggeber:
gepr.:	20.08.18	Ko.	1:250	
gezeichnet:				