


Gemarkung Langenhain-Ziegenberg



Forbach - vorh. Bachverrohrung
parall. verlaufende Röhre DN800

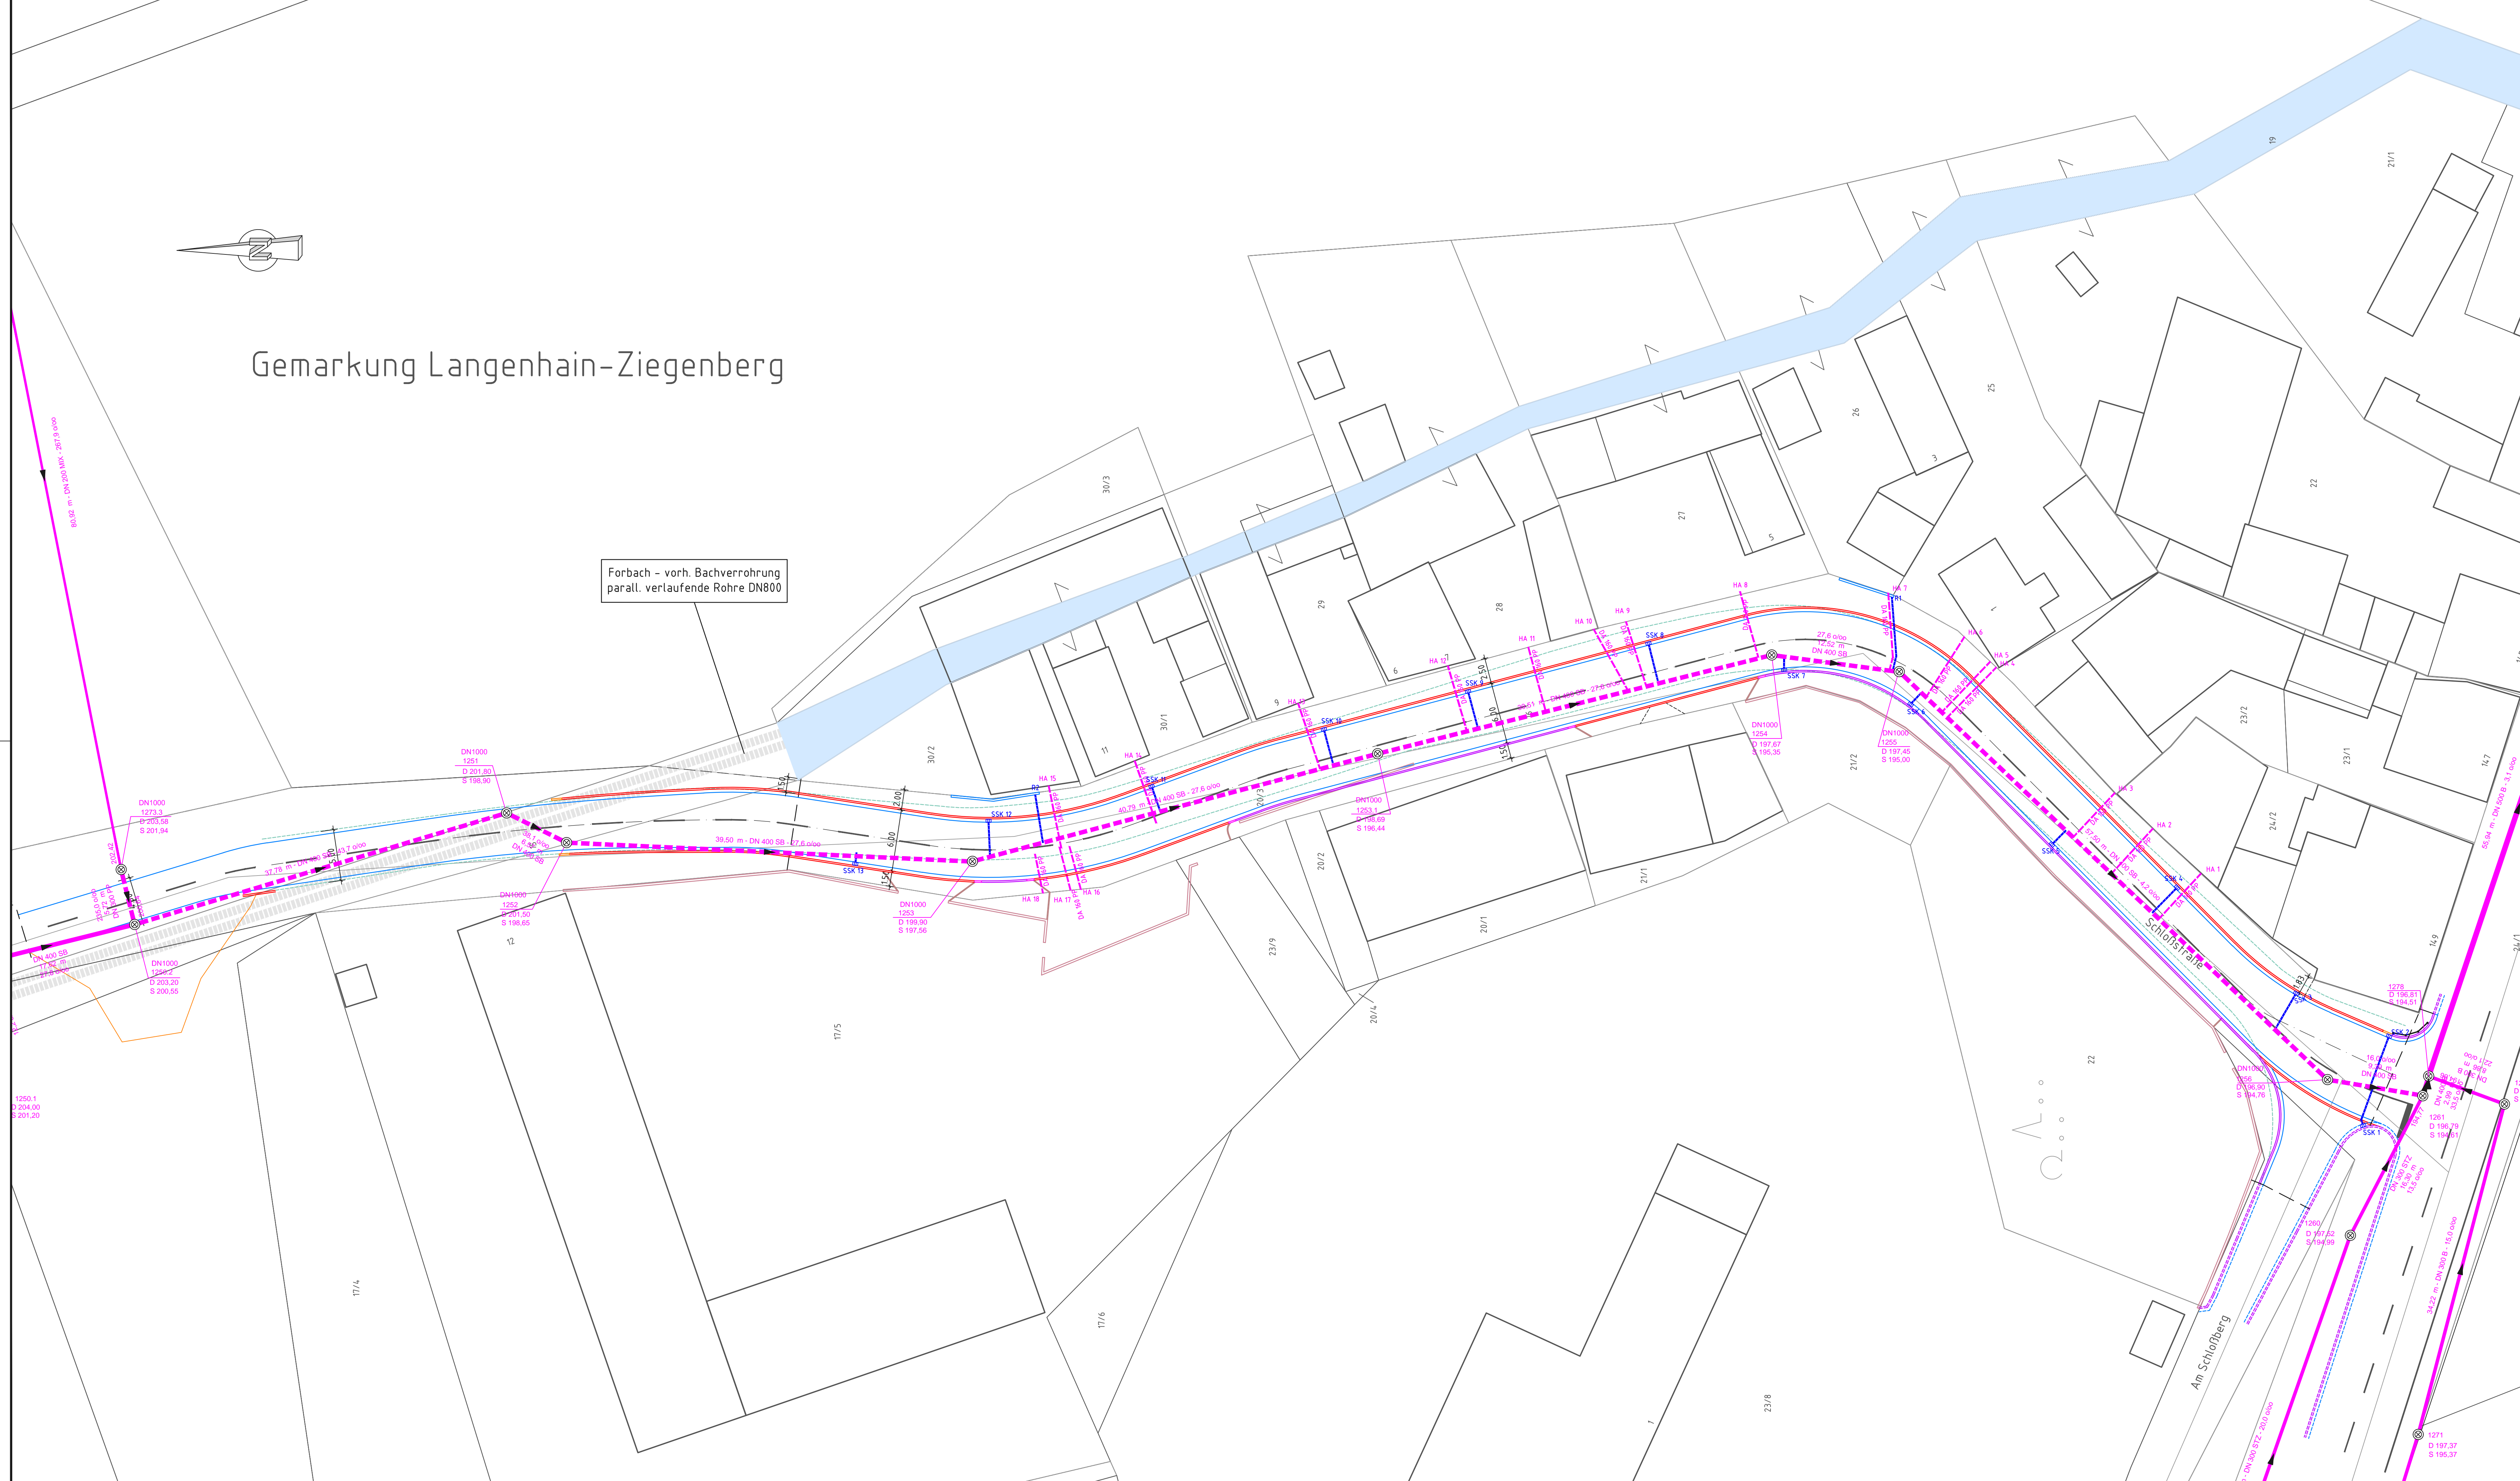

LEGENDE

- MISCHWASSERKANAL, BESTAND
- MISCHWASSERKANAL, PLANUNG
- HAUSANSCHLUSSLEITUNG, PLANUNG
- ANSCHLUSSLEITUNG SSK, PLANUNG
- SCHACHTBAUWERK, PLANUNG
- SCHACHTBAUWERK, BESTAND
- SINKKASTEN PLANUNG
- HOCHBORD
- RUNDBORD
- RINNE
- VERROHRUNG FORBACH

- AUSFÜHRUNGSPLANUNG -

| | | | | |
|---|--|----------|---------|---------------|
| c | | | | |
| b | | | | |
| a | Anpassung Kanal nach Vermessung Fa. Jost (E-Mail vom 03.09.19) | 19.09.19 | Fa | |
| Index | Änderung | Datum | Name | |
| Projekt: | | | | |
|  GEMEINDE OBER-MÖRLEN | | | | |
| OT. LANGENHAIN-ZIEGENBERG | | | | |
| "SCHLOSSSTRASSE" - K254 | | | | |
| Benennung: - LAGEPLAN / LÄNGSSCHNITT - | | | | Plan-Nr.: |
| KANAL | | | | Projekt-Nr.: |
| - PLANUNG - | | | | OM045 |
| CAD-Nr.: | | | | OM045-A-T-01a |
| Datenbank-Projekt: | | | | Modell: |
|  BERATER INGENIEUR: | | | | Blatt-Gr.: |
| Dipl.-Ing. ARMIN UHRIG (FH) und PARTNER | | | | 1189x594 |
| Obers-Hain-Strasse 3, 61137 Sulzbach 1 | | | | |
| Tel.: 06187/95660, Fax: 06187/9560-60, Email: mail@igmbh.de | | | | |
| gez.: | Datum | Name | Maßstab | Auftraggeber: |
| geprüft: | 24.04.19 | Fa. | 1:250 | |
| gesehen: | | | | |