


Gemeinde Ober-Mörlen
Gemarkung Ober-Mörlen

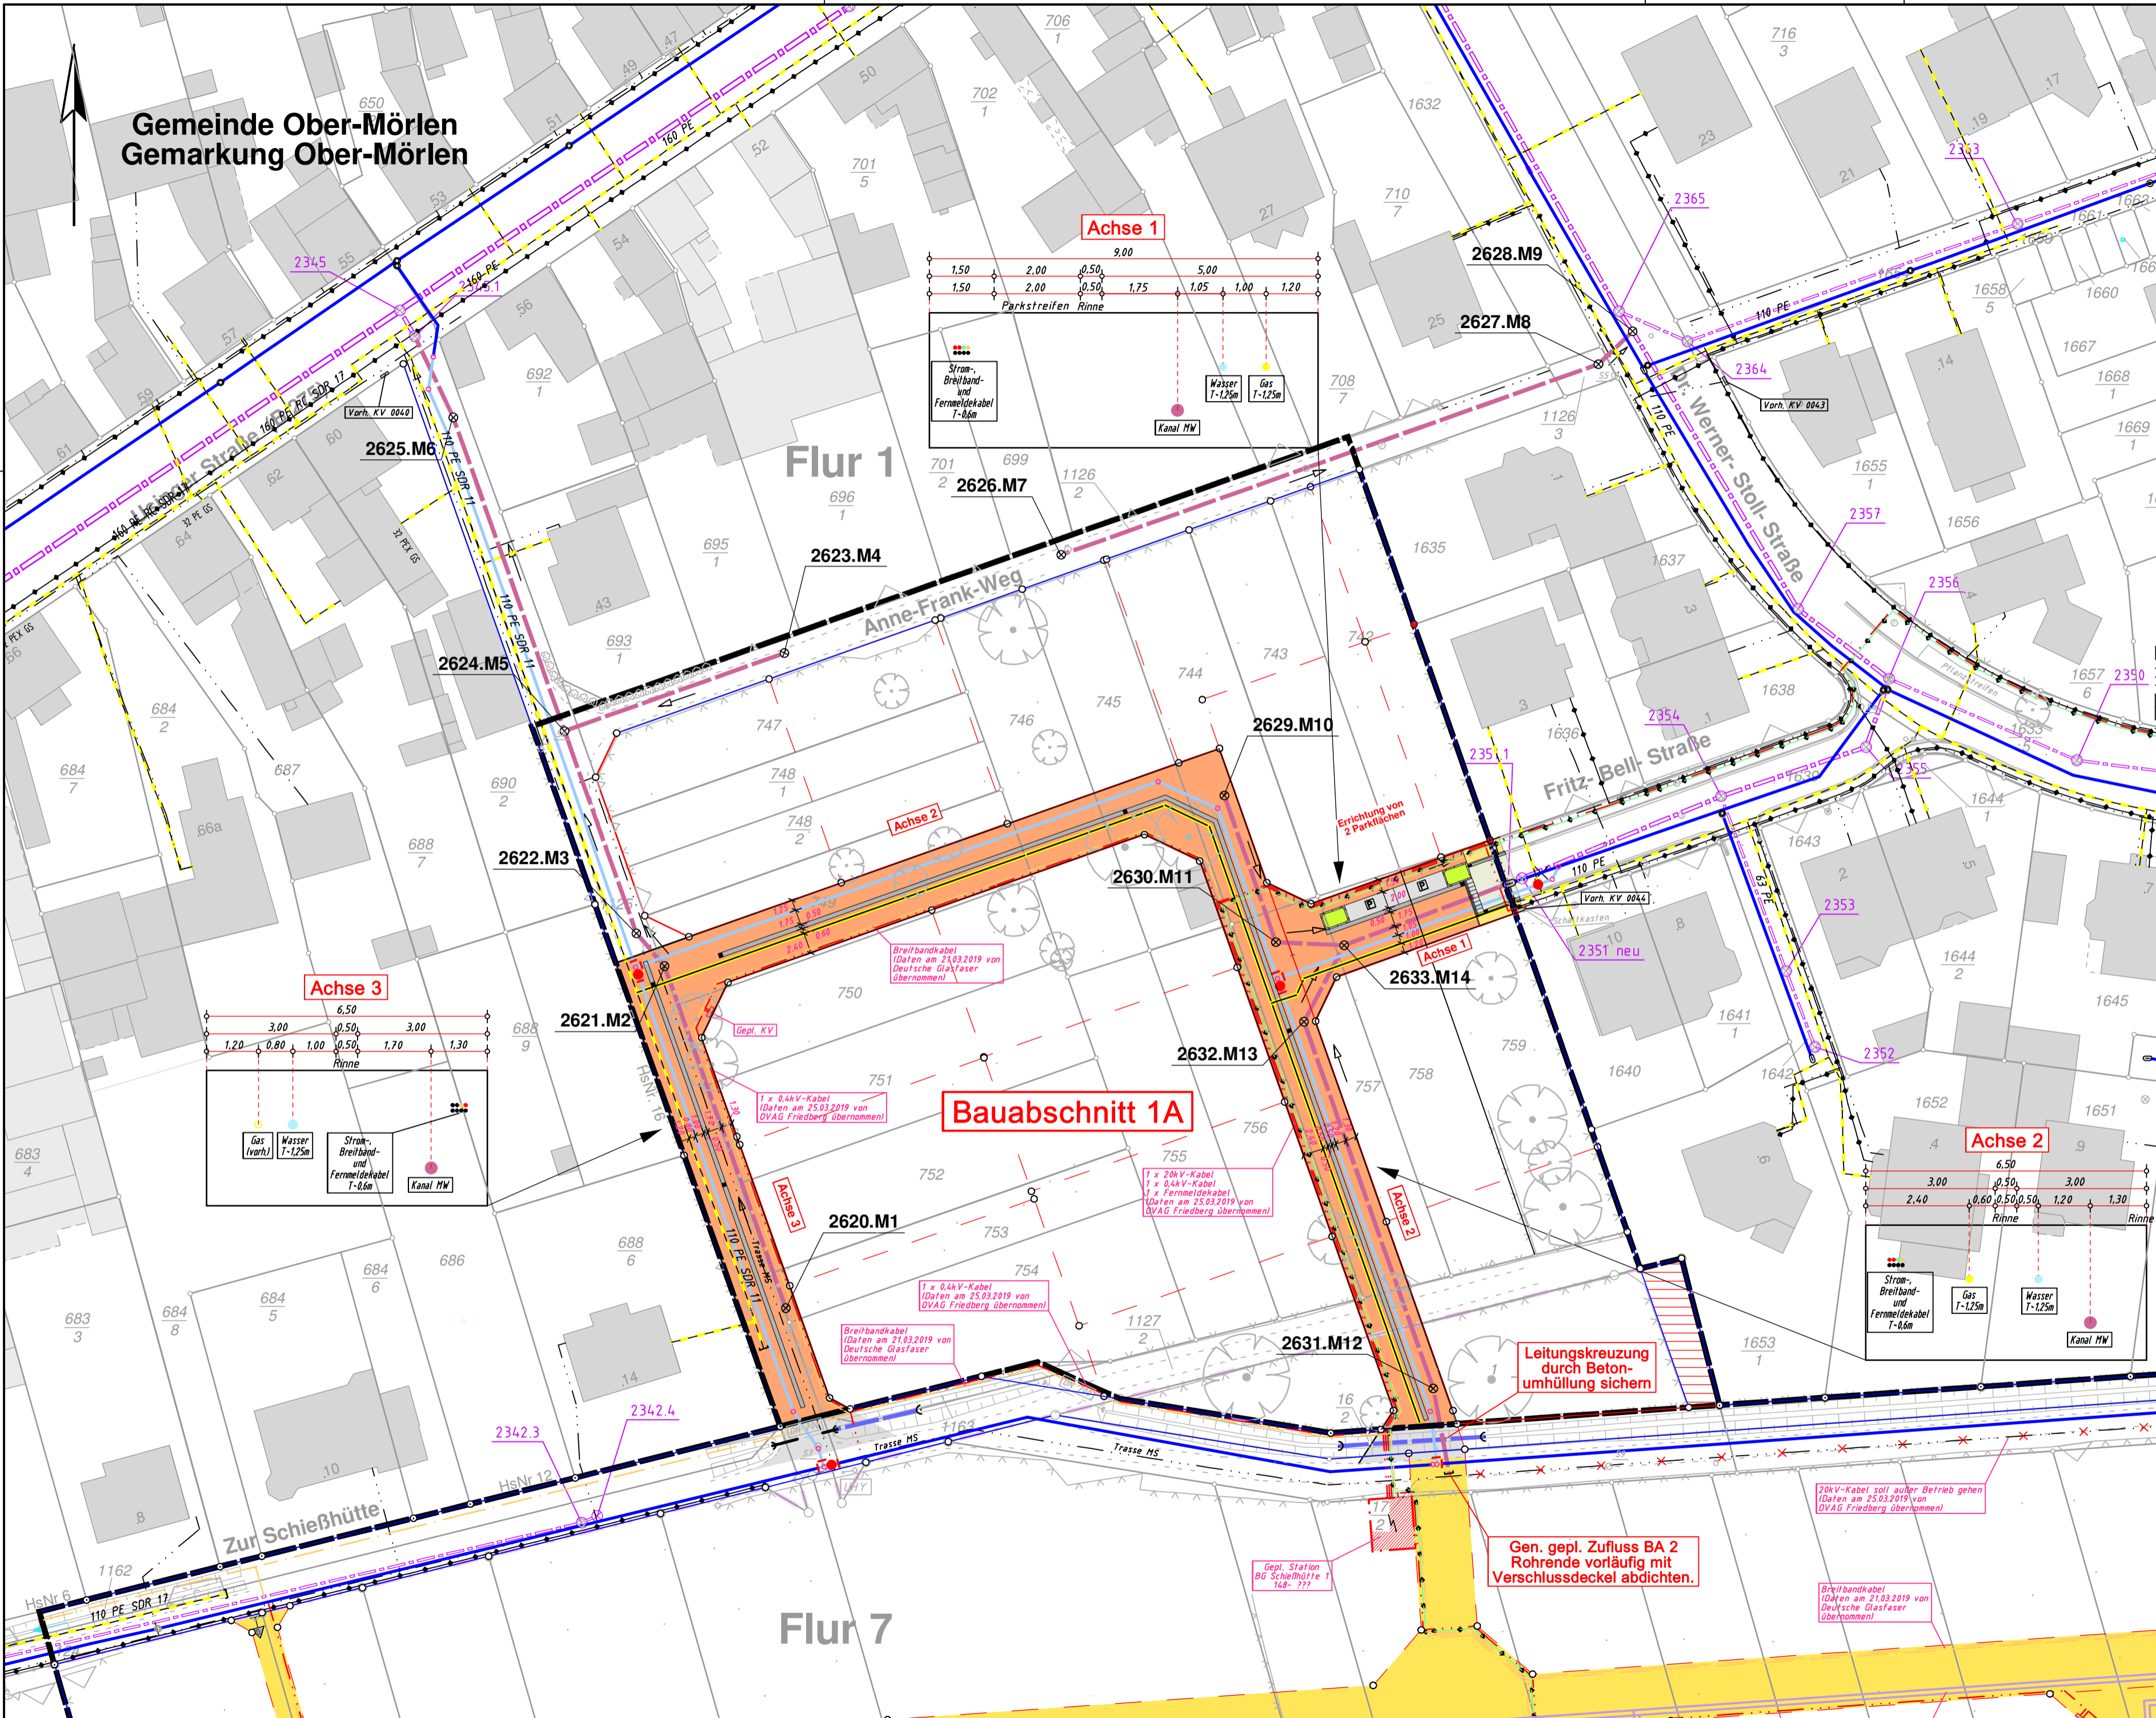

Zeichenerklärung

- Geltungsbereichsgrenze
- ⊗ Gepl. Mischwasserkanal
- ⊗ Gepl. Regenwasserkanal
- ⊗ Vorh. Regenwasserkanal / Durchlass
- ⊗ Vorh. Mischwasserkanal
- Gepl. Wasserleitung
- Vorh. Wasserleitung
- Gepl. Gasleitung
- Vorh. Gasversorgungsleitung
- Gepl. Beleuchtungskabel / Signalkabel
- Gepl. Stromversorgungsleitung
- Vorh. Stromversorgungsleitung
- Gepl. Fernmeldeleitung
- Vorh. Fernmeldeleitung
- Gepl. Breitbandkabel (Deutsche Glasfaser)
- Leerrohrtrassen

Die dargestellten Ver- und Entsorgungsleitungen wurden aus analogen/digitalen Bestandsplänen übernommen. Für die Vollständigkeit und Lagegenauigkeit wird keine Gewähr übernommen! Vor Baubeginn ist die genaue Lage durch den Versorgungsträger anzeigen zu lassen und ggf. durch Suchschlitze zu überprüfen!

VORABZUG

c			
b			
a			
Nr.	Art der Änderungen	Datum	Zeichen

Projekt-Nr.: 17/2917	Planbezeichnung: Leitungssummenplan - Trassenvorschlag (Bestand / Planung)		
Datum: 27.05.2019	Projektleiter: Carius CAD: Jeckel	Leistungsphase: 5	Unterlagen-Nr.: 16.9.3 / 1
		Vermessung: Töppich Sept. 2017	Maßstab: 1 : 500

 **Baugebieterschließung in der Gemeinde Ober-Mörlen**
Wohngebiet "Schießhütte II" in Ober-Mörlen
Bauabschnitt 1A

Planverfasser:	Ingenieurbüro Zick-Hessler Schulstraße 30 • 35435 Wetztenberg Telefon: 06406 / 9100 0 info@zick-hessler.de www.zick-hessler.de	ZH INGENIEURE INFRASTRUKTUR - PLANUNG + MANAGEMENT	D. Zick-Hessler Unterschrift Wetztenberg, im Mai 2019
Auftraggeber:	Grundstücksentwicklungsgesellschaft Ober-Mörlen mbH Frankfurter Straße 16-20 61239 Ober-Mörlen		