


Gemeinde Ober-Mörlen  
Gemarkung Ober-Mörlen

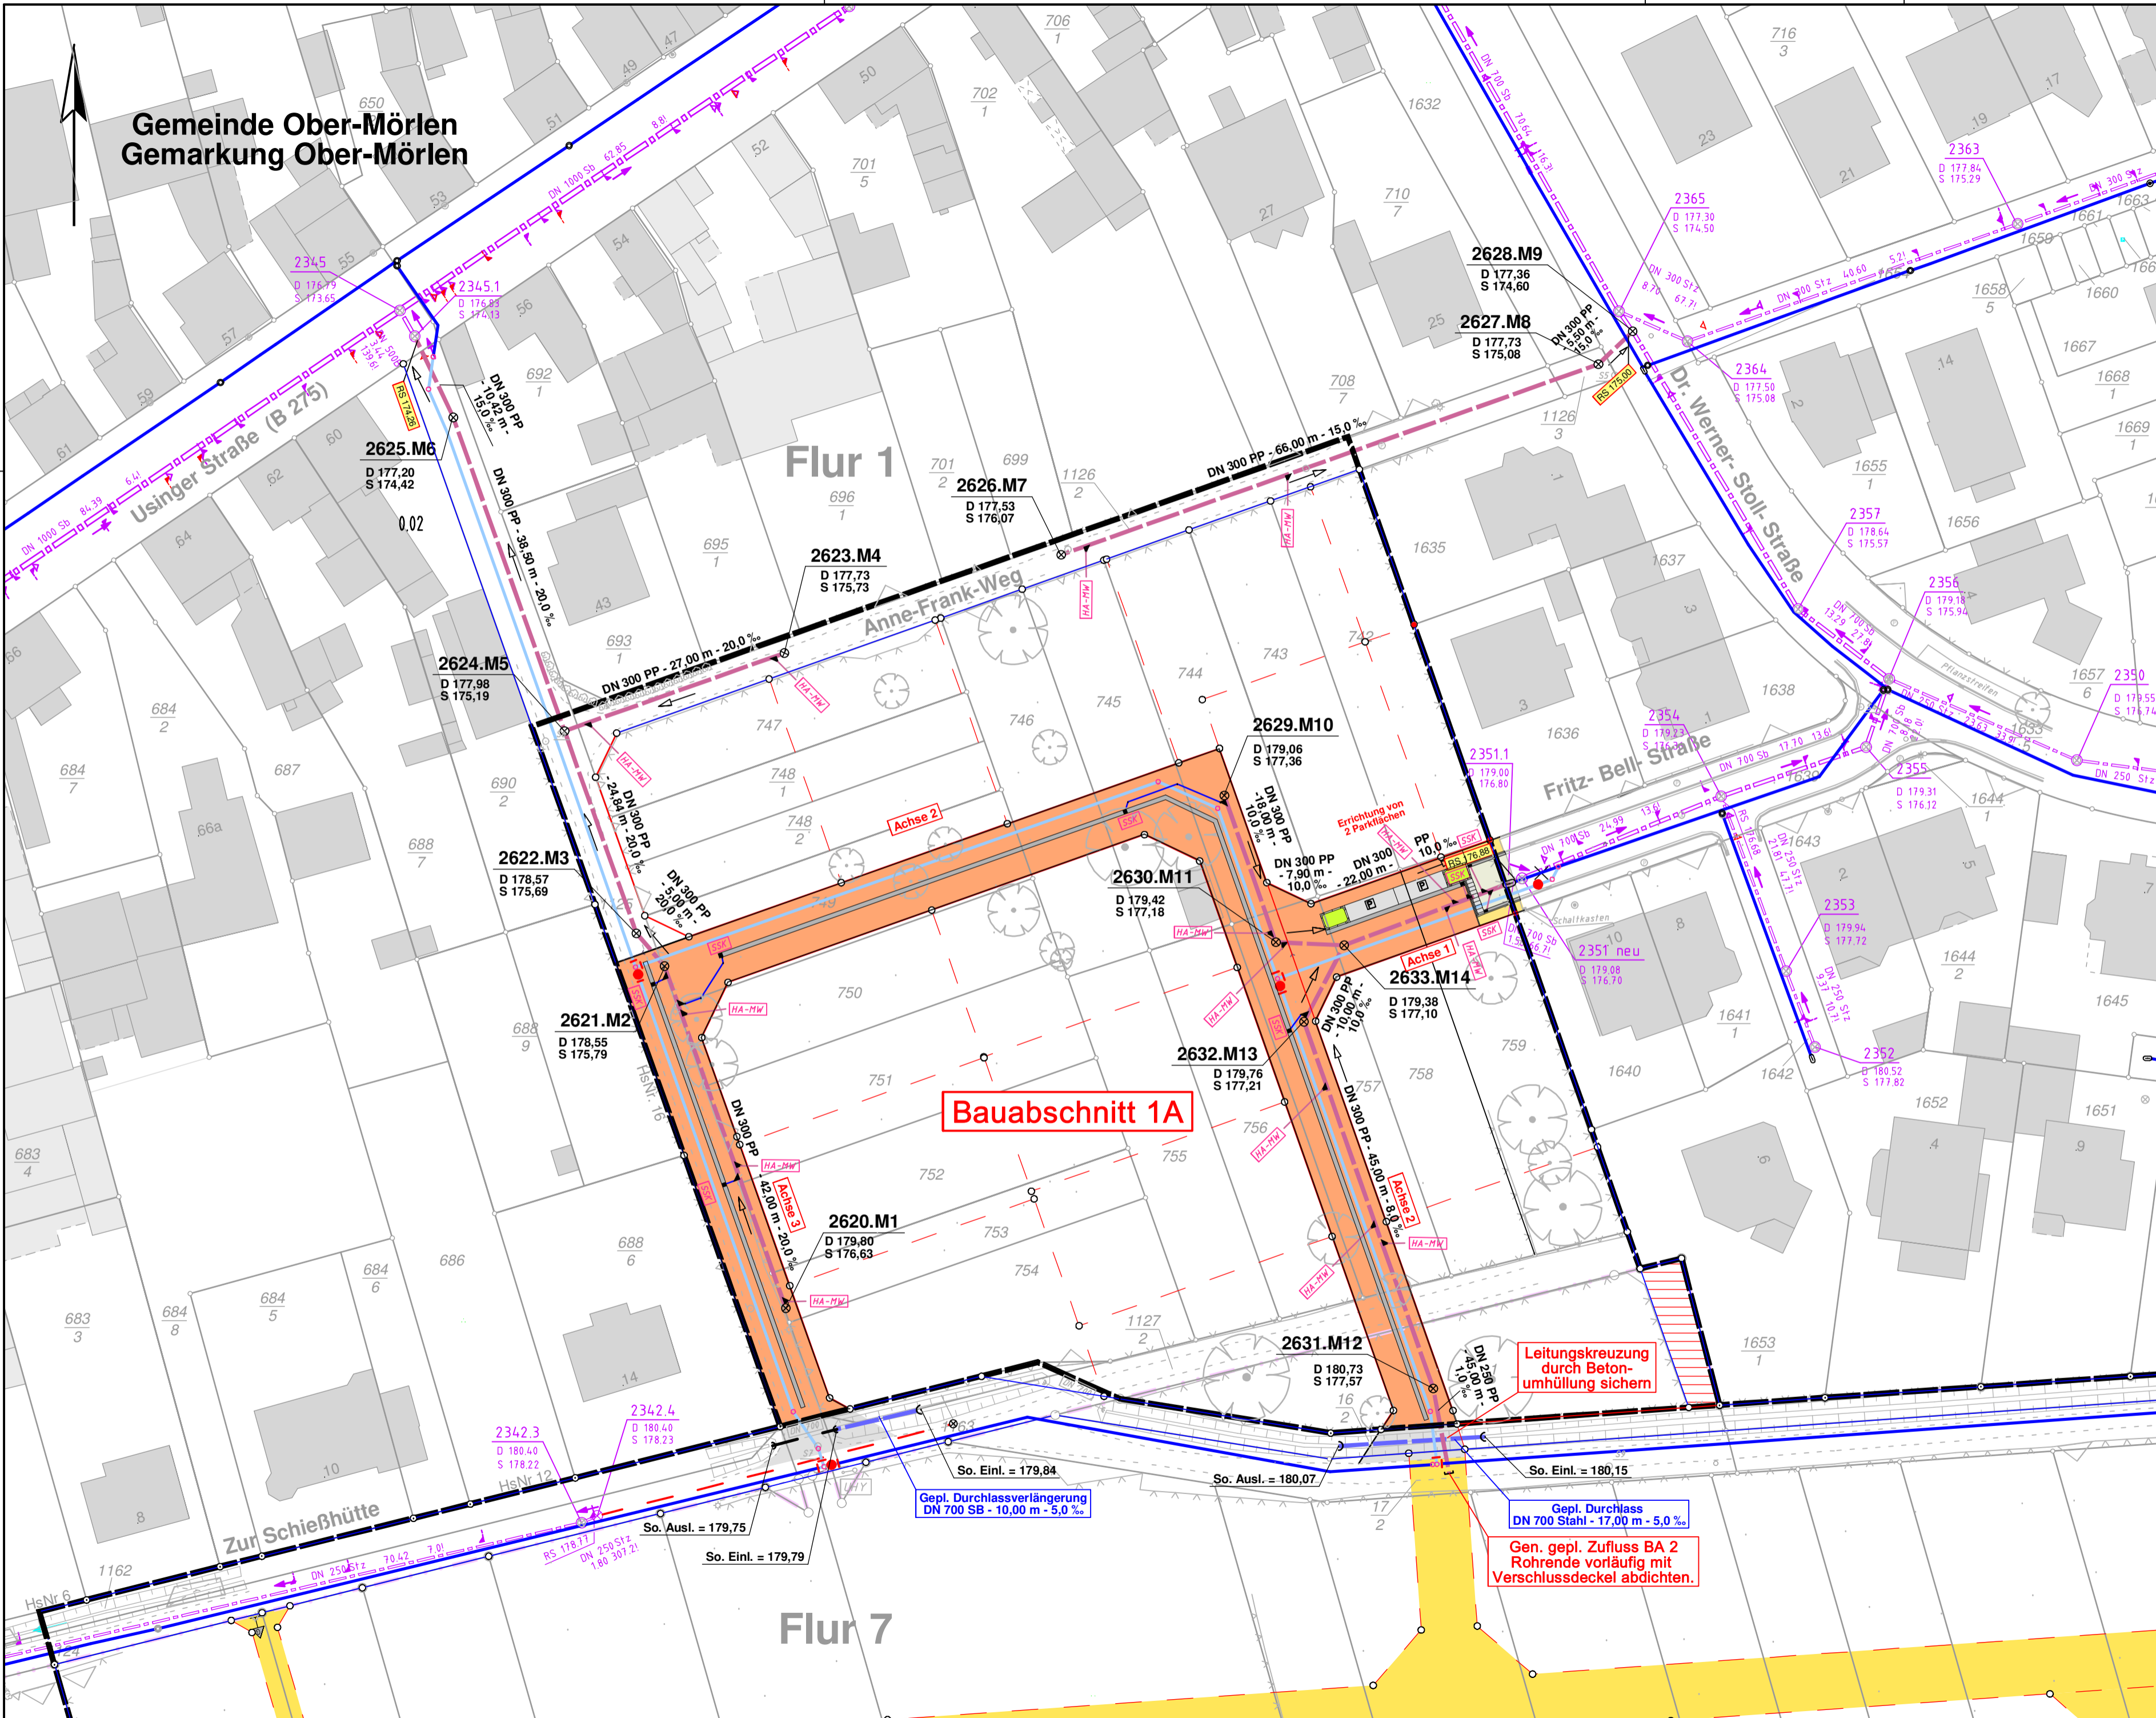

### Zeichenerklärung

- Geltungsbereichsgrenze
- Nennweite, Material, Haltungslänge, Gefälle in Promille  
Gepl. Mischwasserkanal  
Fließrichtung
- Schachtnummer  
Deckelhöhe  
Sohlhöhe
- Gepl. Hausanschluss / Gepl. Anschluss für Strassenablauf  
Gepl. Mischwasserkanal
- Gepl. Regenwasserkanal
- Gepl. Wasserleitung
- Vorh. Wasserleitung mit Hydrant und Schieber
- Vorh. Regenwasserkanal / Durchlass
- Nennweite, Material, Haltungslänge, Gefälle in %  
Vorh. Mischwasserkanal  
Fließrichtung

**Anmerkung:** Ein Hausanschluss ist durch ein Kantholz 10/10 Kopf rot markiert zu sichern. Das Kantholz ist auf die Sohle des HA zu stellen und die Kantholzlänge am Holz dauerhaft anzuschreiben!

c			
b			
a			
Nr.	Art der Änderungen	Datum	Zeichen

Projekt-Nr.: <b>17/2917</b>	Planbezeichnung: <b>Lageplan - Planung</b> Abwasserableitung			
Datum: <b>27.05.2019</b>	Projektleiter: Carius CAD: Jeckel	Leistungsphase: <b>5</b>	Unterlagen-Nr.: <b>18.0 / 1</b>	Vermessung: Töppich Sept. 2017
				Maßstab: <b>1 : 500</b>

**Baugebieterschließung in der Gemeinde Ober-Mörlen**  
**Wohngebiet "Schießhütte II" in Ober-Mörlen**  
**Bauabschnitt 1A**

Planverfasser:	Ingenieurbüro Zick-Hessler Schulstraße 30 • 35435 Wettenberg Telefon: 06406 / 9100 0 info@zick-hessler.de www.zick-hessler.de	<p><b>ZH INGENIEURE</b> INFRASTRUKTUR - PLANUNG + MANAGEMENT</p>	gez. D. Zick-Hessler Unterschrift Wettenberg, im Mai 2019
Auftraggeber:	Grundstücksentwicklungsgesellschaft Ober-Mörlen mbH Frankfurter Straße 16-20 61239 Ober-Mörlen		Unterschrift Ober-Mörlen, den .....